

**PREZYDENT MIASTA WAŁBRZYCHA**

Doświadczam się zgodności niniejszej kopii z treścią materiału państwowego zasobu geodezyjnego i kartograficznego

mapa ewidencyjna  
Nazwa materiału zasobu

P.0265.1969.160

Identyfikator ewidencyjny materiału zasobu


15-11-2017

Data wykonania kopii


**Referat Grodzki Ośrodek Dokumentacji  
Geodezyjnej i Kartograficznej  
MIASTA WAŁBRZYCHA**

**MAPA EWIDENCYJNA**

SKALA 1:1000

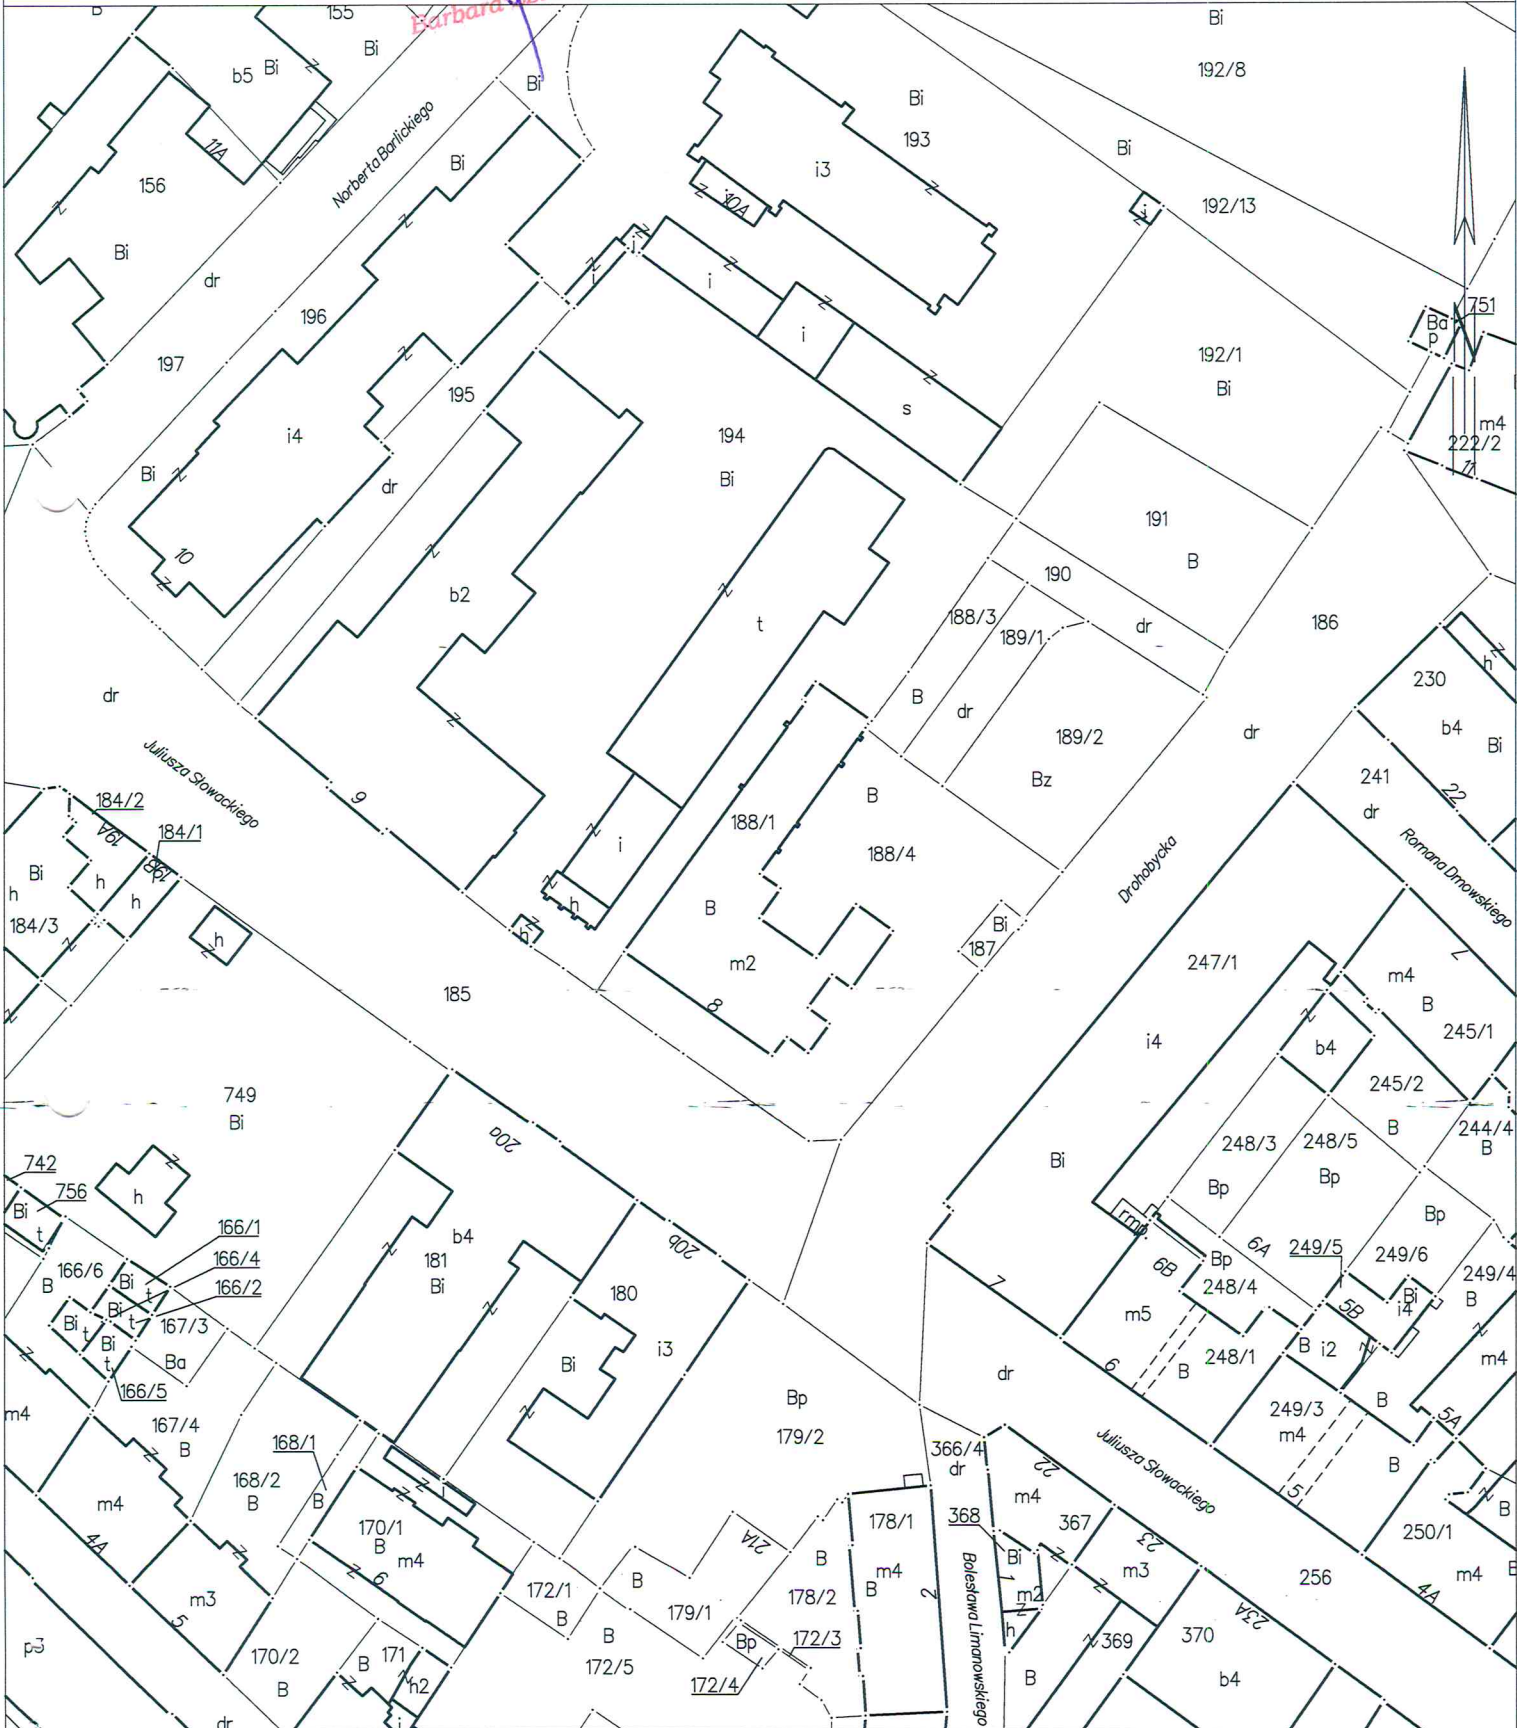

RZUT PARTERU  
SZKIC LOKALU UŻYTKOWEGO  
W BUDYNKU PRZY UL. JULIUSZA SŁOWACKIEGO NR 8  
W WAŁBRZYCHU

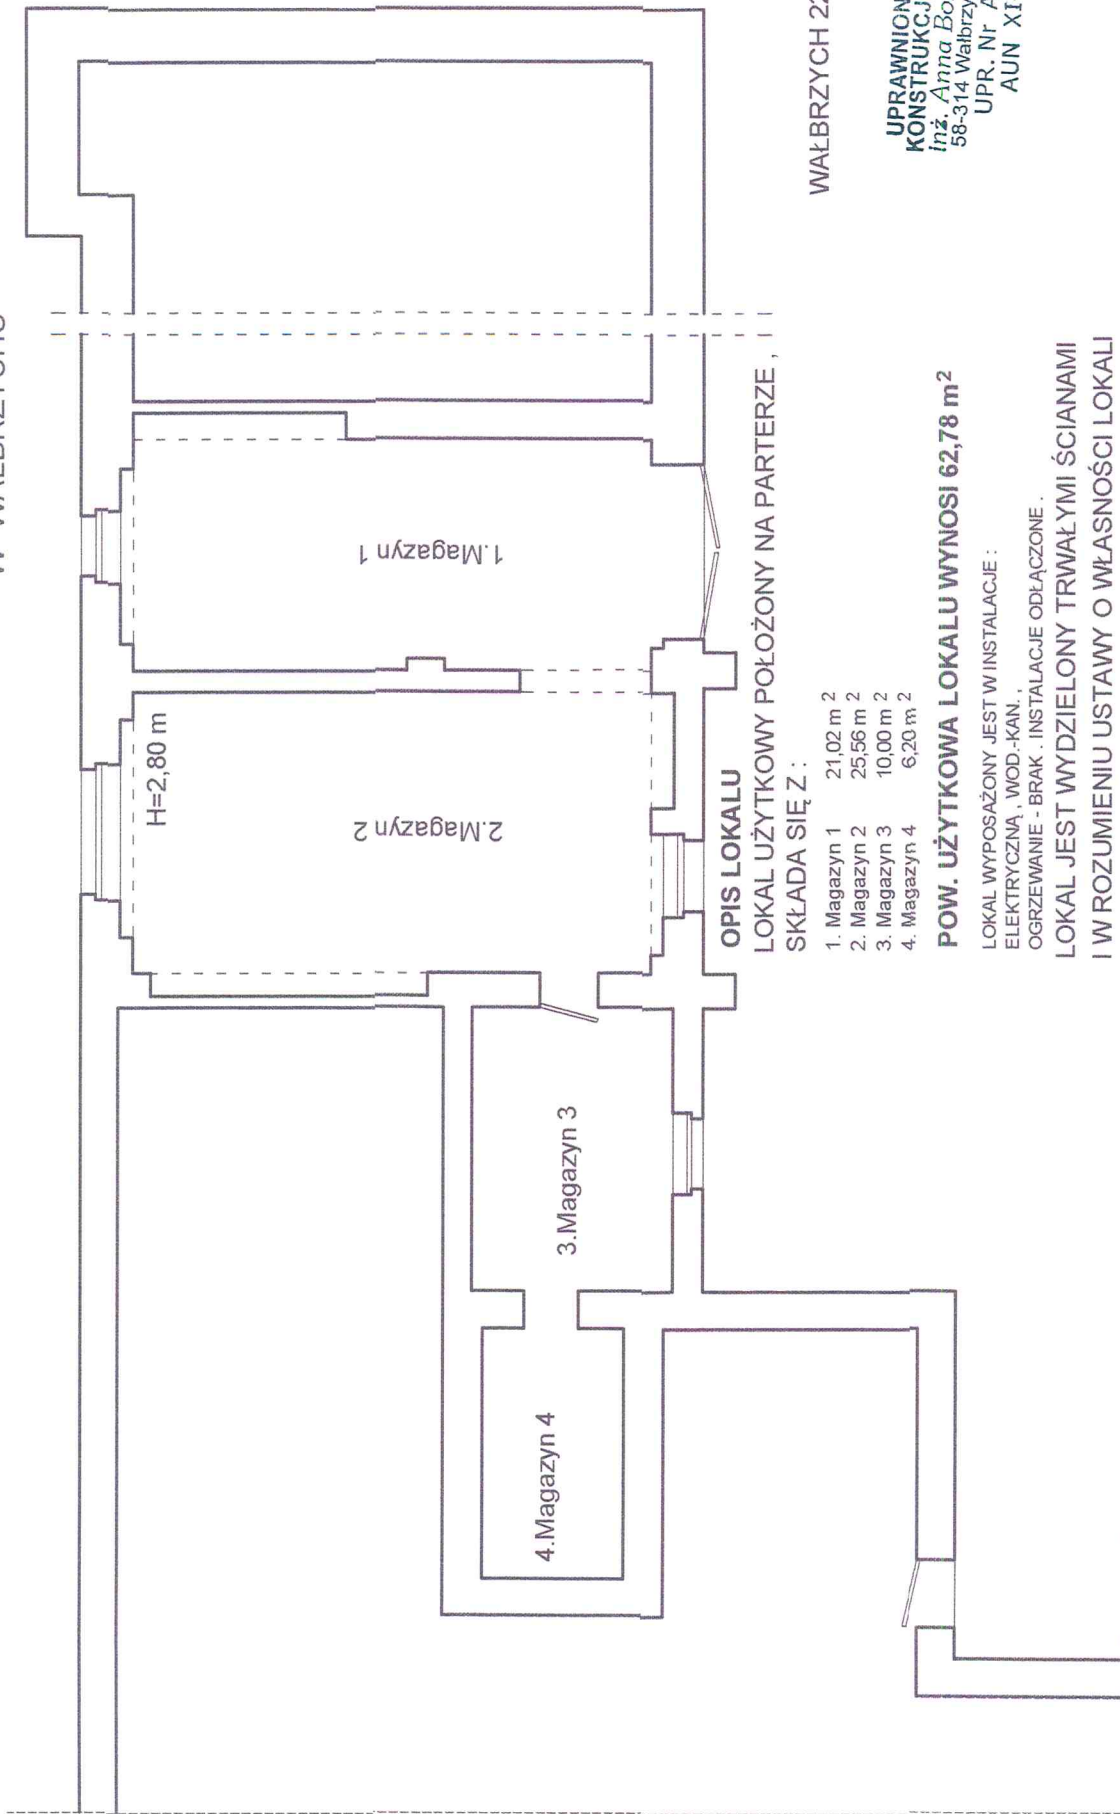

**OPIS LOKALU**  
LOKAL UŻYTKOWY POŁOŻONY NA PARTERZE,  
SKŁADA SIĘ Z:

- 1. Magazyn 1 21,02 m<sup>2</sup>
- 2. Magazyn 2 25,56 m<sup>2</sup>
- 3. Magazyn 3 10,00 m<sup>2</sup>
- 4. Magazyn 4 6,20 m<sup>2</sup>

**POW. UŻYTKOWA LOKALU WYNOŚI 62,78 m<sup>2</sup>**

LOKAL WYPOSAŻONY JEST W INSTALACJE:  
ELEKTRYCZNĄ, WOD.-KAN.,  
OGRZEWANIE - BRAK, INSTALACJE ODŁĄCZONE.

LOKAL JEST WYDZIELONY TRWAŁYMI ŚCIANAMI  
I W ROZUMIENIU USTAWY O WŁASNOŚCI LOKALI  
Z DNIA 24 CZERWCA 1994 r. (t.j. Dz.U z 2015 r. poz. 1892 ze zmianami )  
**STANOWI SAMODZIELNY LOKAL UŻYTKOWY.**

WAŁBRZYCH 22.11.2017 r.

**UPRAWNIONY PROJEKTANT  
KONSTRUKCJI BUDOWLANYCH**  
inż. Anna Bożeniec-Jeřulicka  
58-314 Wałbrzych, ul. Grodzka 9/5  
UPR. Nr AU-f/2/31/79  
AUN XI-f/3/10/89