


**RZUT III PIĘTRA - PODDASZA
SZKIC LOKALU MIESZKALNEGO NR 13
W BUDYNKU PRZY UL. WROCŁAWSKIEJ NR 33
W WAŁBRZYCHU**

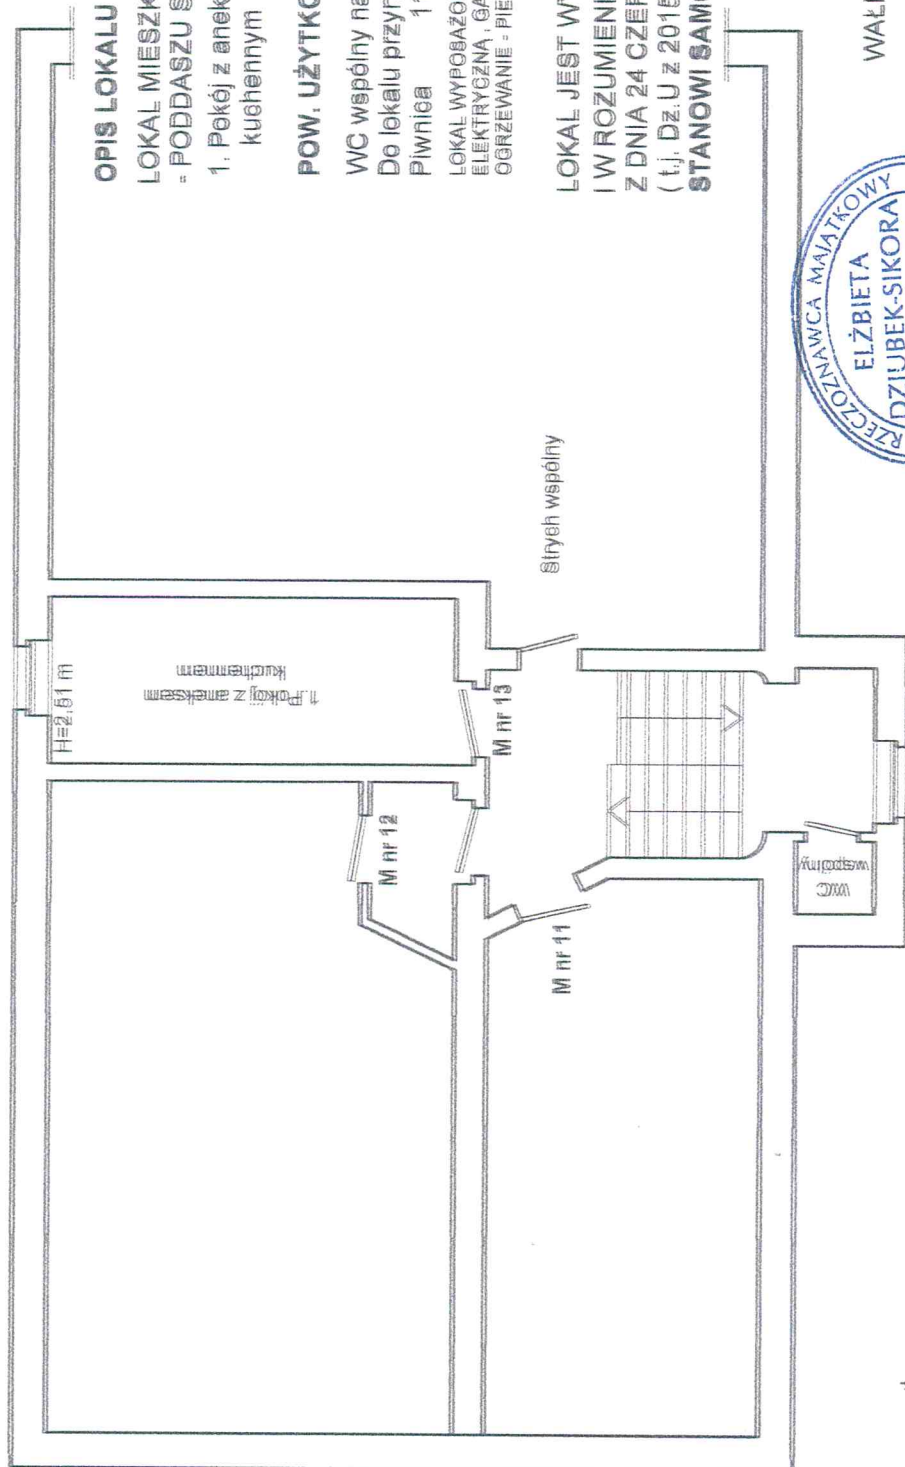

OPIS LOKALU

LOKAL MIESZKALNY POŁOŻONY NA III PIĘTRZE
- PODDASZU SKŁADA SIĘ Z:

1. Pokój z aneksem kuchennym 11,77 m²

POW. UŻYTKOWA LOKALU WYNOŚI 11,77 m²

WC wspólny na półpiętrze.


Do lokalu przynależy:

Piwnica 11,30 m²

LOKAL WYPOBĄŻONY JEST W INSTALACJE:
ELEKTRYCZNA, GAZOWA, WOD-KAN.,
OGRZEWANIE - PIECOWE, MEDIA OBLĄCZONE.

Strych wspólny

LOKAL JEST WYDZIELONY TRWAŁYMI ŚCIANAMI
I W ROZUMIENIU USTAWY O WŁASNOŚCI LOKALI
Z DNIA 24 CZERWCA 1994 R.
(tj. Dz.U z 2015 r. poz. 1892 ze zmianami)
STANOWI SAMODZIELNY LOKAL MIESZKALNY.

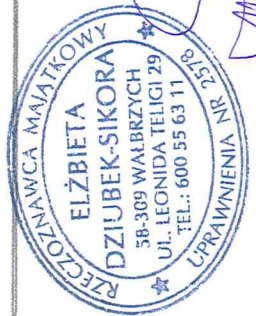

WAŁBRZYCH 26.02.2018 r.

22.04.2018

1942.2M
Dokumentacji
licznej
P.0265.1942.2M
Różnica
Szczegół

MAPA EWIDENCYJNA
SKALA 1:1000

