


RZUT PARTERU
SZKIC LOKALU UŻYTKOWEGO
W BUDYNKU PRZY UL. HENRYKA SIENKIEWICZA NR 1,1A
W WAŁBRZYCHU

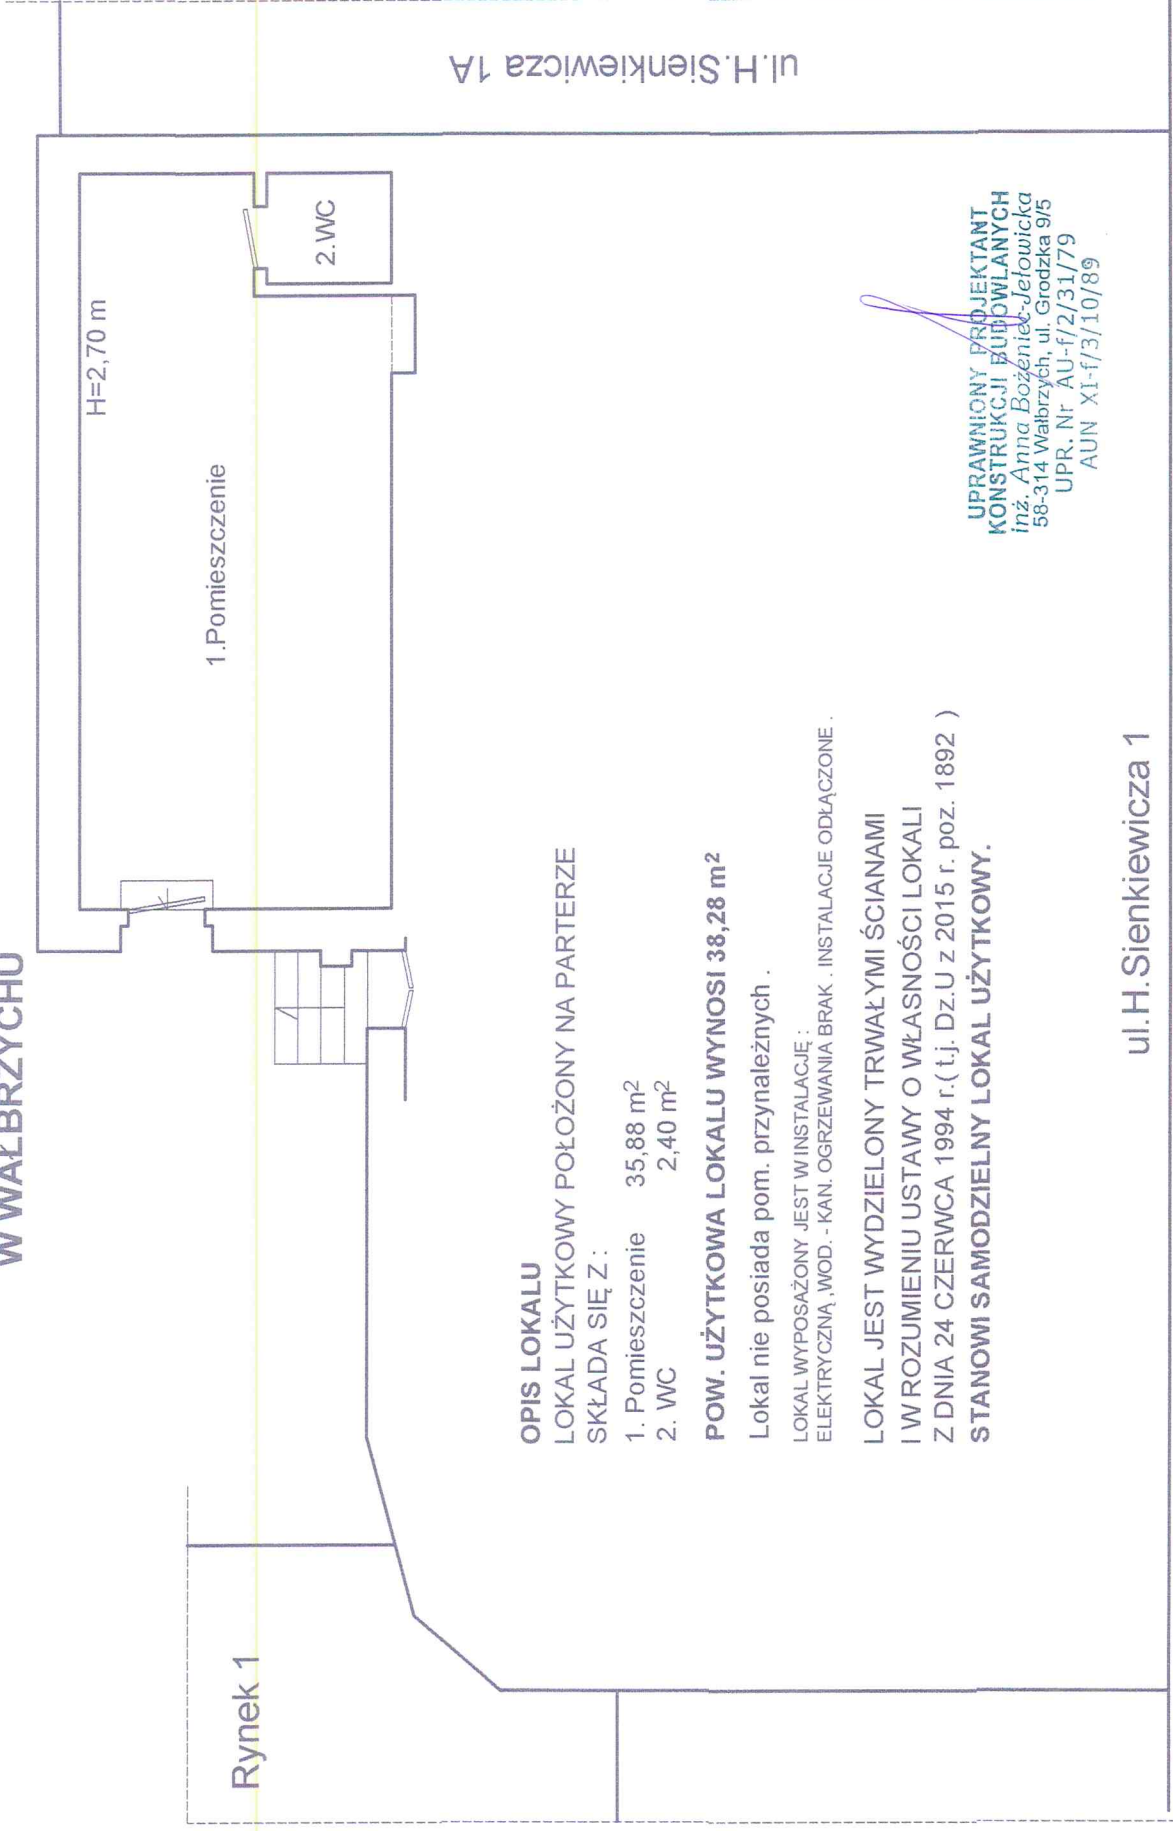

OPIS LOKALU

LOKAL UŻYTKOWY POŁOŻONY NA PARTERZE

SKŁADA SIĘ Z :

- 1. Pomieszczenie 35,88 m²
- 2. WC 2,40 m²

POW. UŻYTKOWA LOKALU WYNOŚI 38,28 m²

Lokal nie posiada pom. przynależnych .

LOKAL WYPOSAŻONY JEST W INSTALACJE :
ELEKTRYCZNĄ , WOD. - KAN. OGRZEWANIA BRAK . INSTALACJE ODŁĄCZONE .

LOKAL JEST WYDZIELONY TRWAŁYMI ŚCIANAMI
I W ROZUMIENIU USTAWY O WŁASNOŚCI LOKALI
Z DNIA 24 CZERWCA 1994 r.(t.j. Dz.U z 2015 r. poz. 1892)
STANOWI SAMODZIELNY LOKAL UŻYTKOWY.

UPRAWNIONY PROJEKTANT
KONSTRUKCJI BUDOWLANYCH
Inż. Anna Bożeniec-Jełowicka
58-314 Wałbrzych, ul. Grodzka 9/5
UPR. Nr AU-f/2/31/79
AUN XI-f/3/10/89

ul. H. Sienkiewicza 1

Wałbrzych 30.09.2016 r.

PREZYDENT MIASTA WAŁBRZYCHA

Posiadać się zgodność niniejszej kopii z treścią materiału państwowego zasobu geodezyjnego i kartograficznego

Nazwa i adres organu zasobu: **Jadwiga Lipowicz**

Identyfikator ewidencyjny: **P.0265**

Data wykonania kopii: **03-10-2016**

PODDIPEŁCZNIK
Imię i nazwisko i podpis osoby reprezentującej organ

MAPA EWIDENCYJNA
SKALA 1:1000

