

PREZYDENT MIASTA WAŁBRZYCHA

Poświadczam, że zgodność niniejszej kopii z treścią materiału państwowego zasobu geodezyjnego i kartograficznego

mapa ewidencyjna

Nazwa materiału zasobu

P.0265.1970.148

Identyfikator ewidencyjny materiału zasobu

15-09-2017

Referat

Kartograficzny

Data wykonania kopii

Podpis osoby reprezentującej organ

upoważnienia Prezydenta
miasta Wałbrzycha do wydania
Indeksu Dokumentacji
Geodezyjnej i Kartograficznej
MIĘDZYKARTOGRAFICZNY REPERAT


MAPA EWIDENCYJNA

SKALA 1:1000



Wałbrzych, ul. Melchiora Wańkowicza 21/1

RZUT PARTERU BUDYNKU

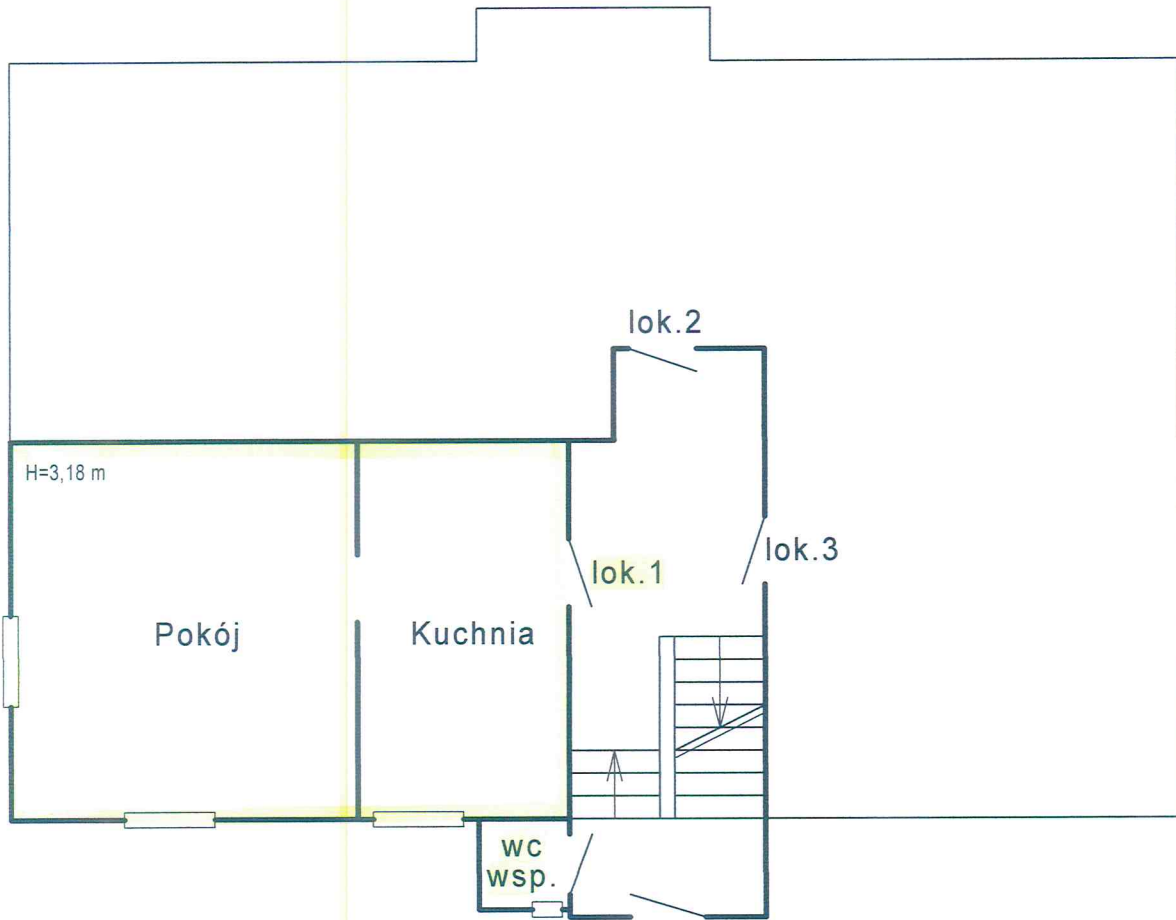

22.09.2017 r.