



KOPIA MAPY EWIDENCYJNEJ

SKALA 1:1000

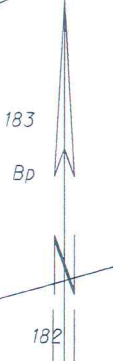

PREZYDENT MIASTA WAŁBRZYCHA  
 Podinspektor Karolina Rybska  
 23-02-2015  
 PODINSPEKTOR  
 Karolina Rybska

**RZUT PARTERU  
SZKIC LOKALU MIESZKALNEGO NR 4  
W BUDYNKU PRZY UL. KRÓLEWIECKIEJ NR 40  
W WAŁBRZYCHU**

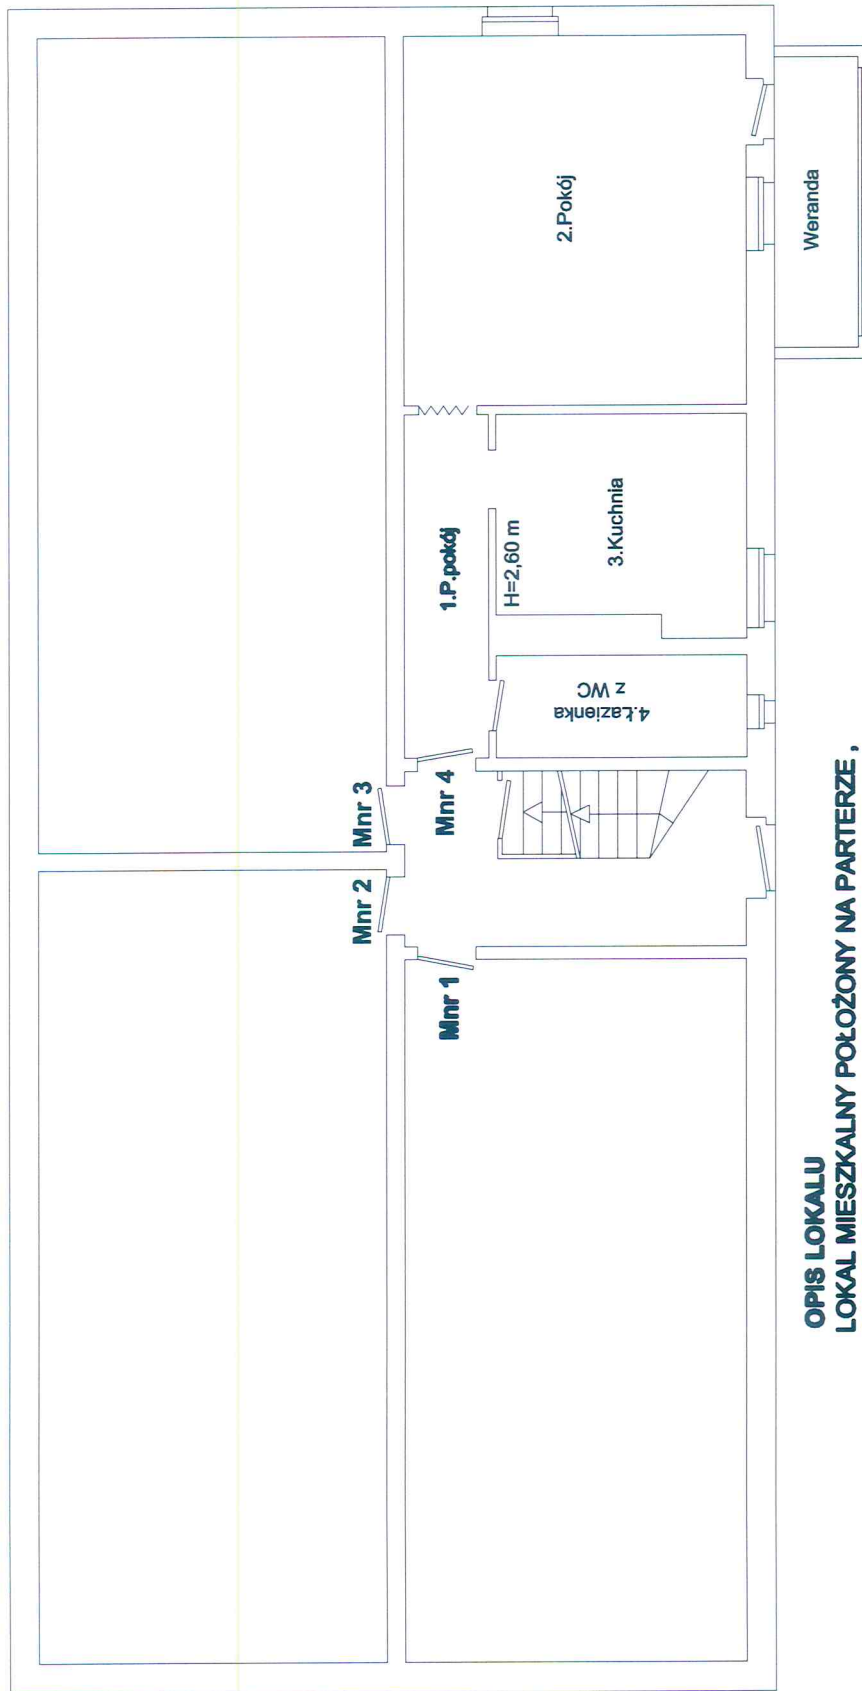

**OPIS LOKALU  
LOKAL MIESZKALNY POŁOŻONY NA PARTERZE ,  
SKŁADA SIĘ Z :**

- |                         |                            |
|-------------------------|----------------------------|
| <b>1. PRZEDPOKÓJ</b>    | <b>5,40 m<sup>2</sup></b>  |
| <b>2. POKÓJ</b>         | <b>23,80 m<sup>2</sup></b> |
| <b>3. KUCHNIA</b>       | <b>9,80 m<sup>2</sup></b>  |
| <b>4. ŁAZIENKA Z WC</b> | <b>4,82 m<sup>2</sup></b>  |

**POW. UŻYTKOWA LOKALU WYNOŚI 43,82 m<sup>2</sup>**

Do lokalu przynależy :

**Piwnica 3,16 m<sup>2</sup>**

**LOKAL WYPOSAŻONY JEST W INSTALACJE :  
ELEKTRYCZNA , GAZOWA , WOD.-KAN. ,  
OGRZEWANIE CO ETAZOWE - PIEC NA OPAL STALCY.  
MEDIA ODŁĄCZONE.**

**LOKAL JEST WYDZIELONY TRWAŁYMI ŚCIANAMI  
I W ROZUMIENIU USTAWY O WŁASNOŚCI LOKALI  
Z DNIA 24 CZERWCA 1994 r.(t.j. Dz.U z 2015 r. poz. 1892)  
STANOWI SAMODZIELNY LOKAL MIESZKALNY.**

WAŁBRZYCH 17.03.2017 r.