


Wałbrzych, ul. Karola Namysłowskiego 16/2

RZUT PARTERU BUDYNKU

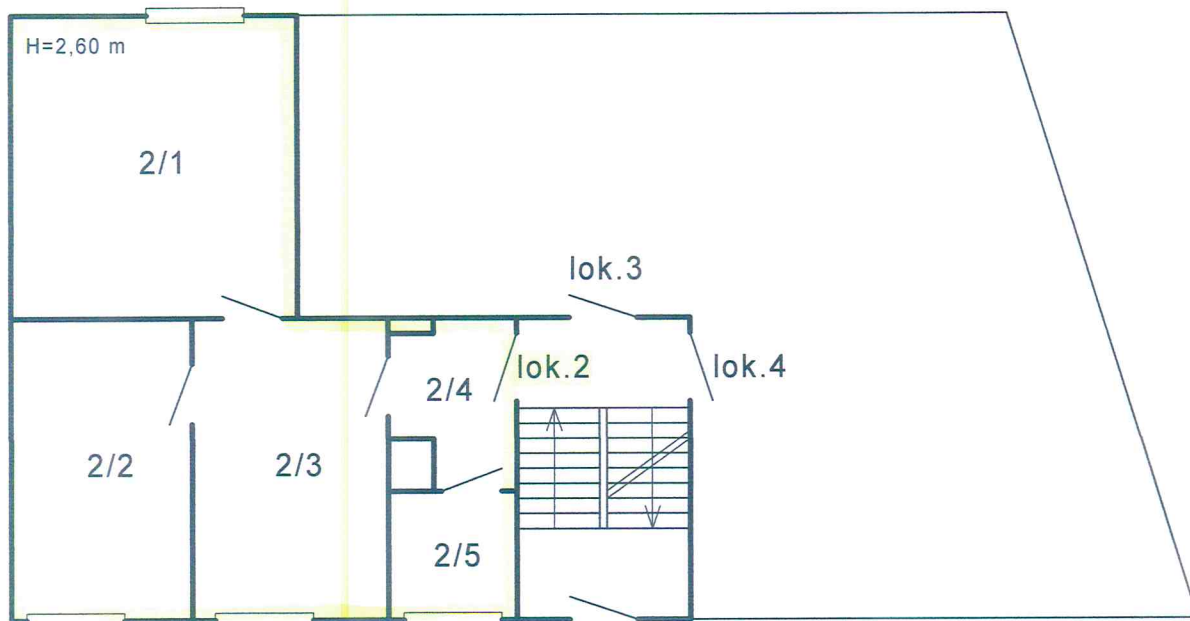

18.10.2017 r.

PREZYDENT MIASTA WAŁBRZYCHA
Poświadczam, że zgodność niniejszej kopii z treścią materiału państwowego zasobu geodezyjnego i kartograficznego mapy ewidencyjnej
Nazwa materiału zasobu
P.0265.1997A.300
Identyfikator ewidencyjny materiału zasobu
06-10-2017
Data wykonania kopii

MAPA EWIDENCYJNA
SKALA 1:1000

