

PREZYDENT MIASTA WAŁBRZYCHA

Poświadczam się zgodność niniejszej kopii z treścią materiału państwowego zasobu geodezyjnego i kartograficznego

mapa ewidencyjna

Nazwa materiału/zasobu

P.0265.1972.172 z upoważnienia Prezydenta

Identyfikator ewidencyjny materiału/zasobu

15-09-2017

Data wykonania kopii

Referat Gódko

Geodezyjnej i Kartograficznej

Wzrostu i Ciężaru

Wzrostu i Ciężaru

Województwo: dolnośląskie


Powiat: m. Wałbrzych

Jednostka ewidencyjna: 026501_1, M. Wałbrzych

Obręb: 0002, Szczawienko Nr 2


MAPA EWIDENCYJNA

SKALA 1:1000

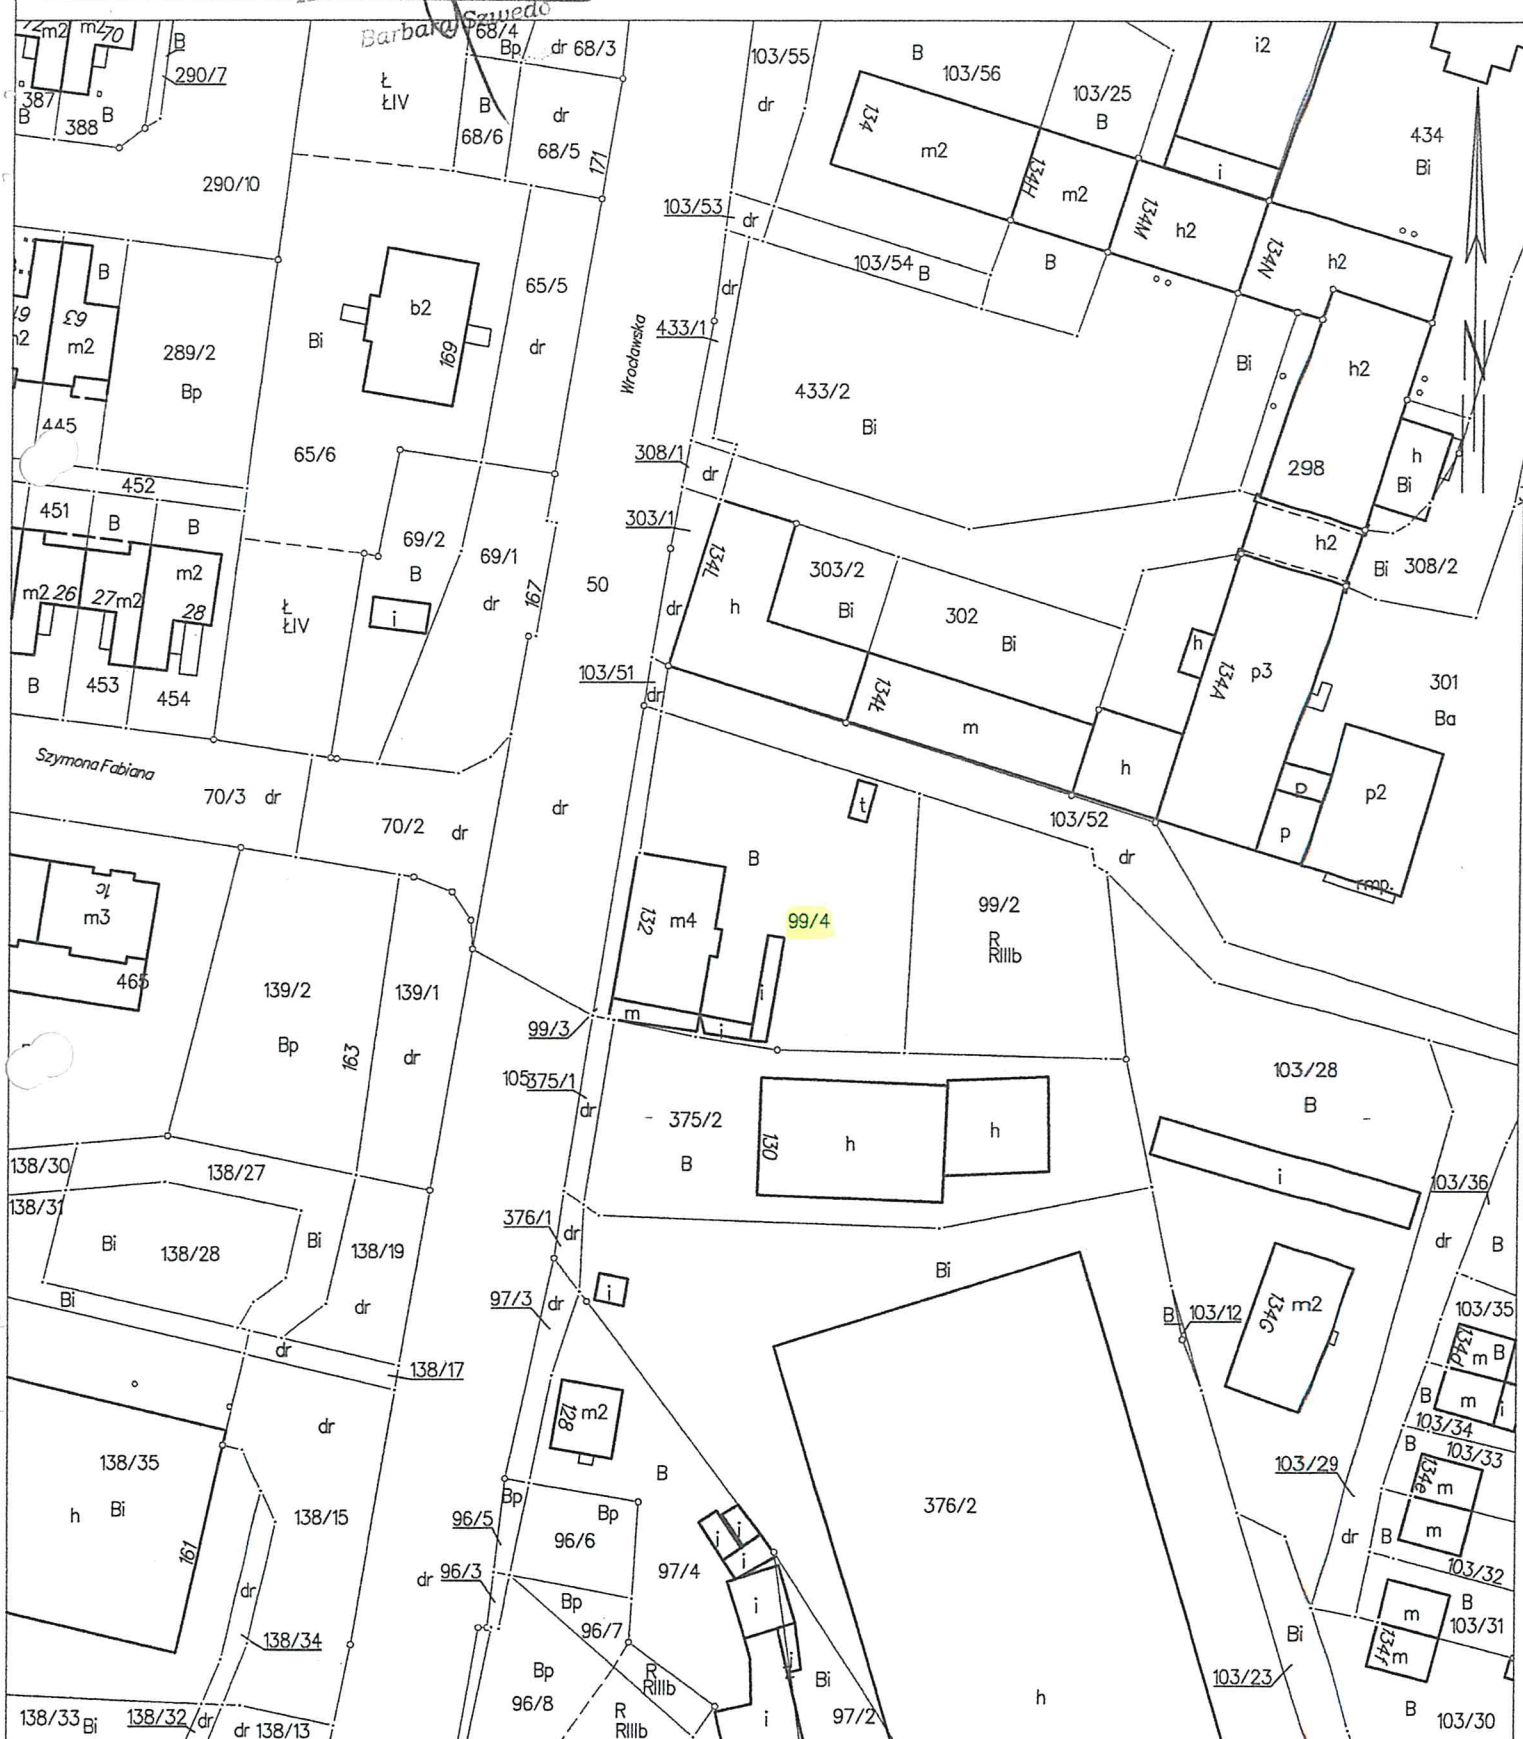

Wałbrzych, ul. Wrocławska 132/1

RZUT PARTERU BUDYNKU

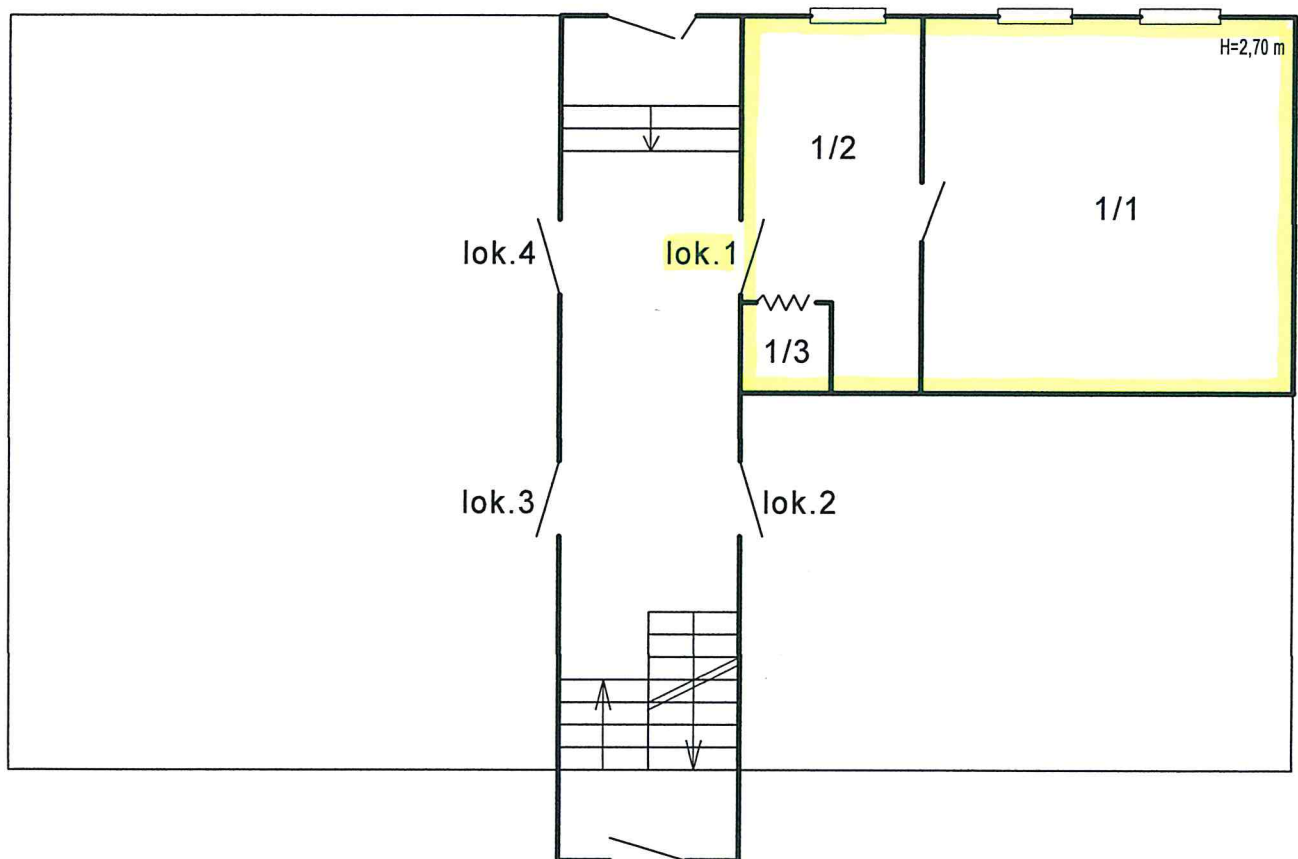

22.09.2017 r.