

PREZYDENT MIASTA WAŁBRZYCHA

Poświadczam zgodność niniejszej kopii z treścią materiału państwowego zasobu geodezyjnego i kartograficznego

mapa ewidencyjna

Nazwa materiału zasobu

P.0265.1970.148 - upoważnienia Prezydenta

Identyfikator ewidencyjny

15-09-2017

Referat

Geodezyjny

Kartograficzny

Data wykonania kopii

Kilometr

Referat

Geodezyjny

Kartograficzny

Referat

Geodezyjny

Kartograficzny

Referat


MAPA EWIDENCYJNA

SKALA 1:1000



Wałbrzych, ul. Melchiora Wańkowicza 21/1

RZUT PARTERU BUDYNKU

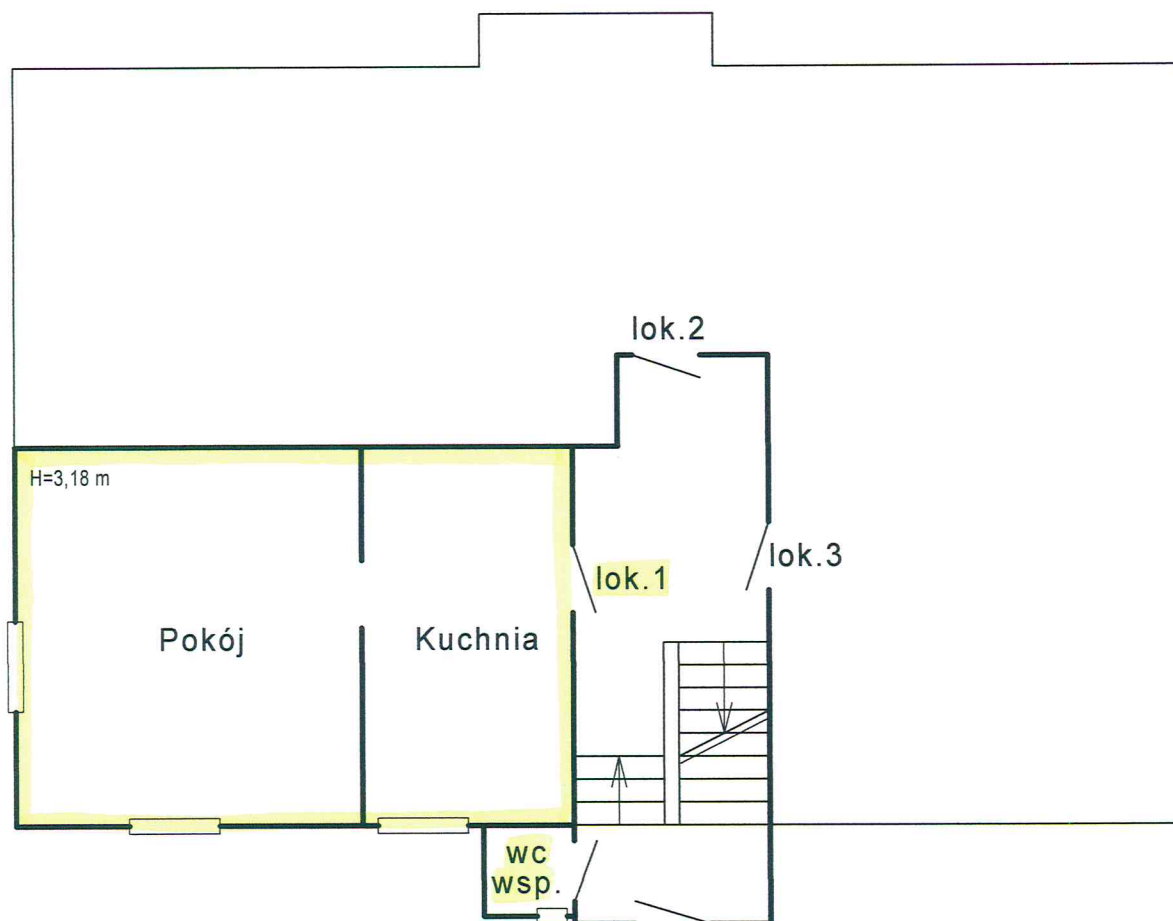

22.09.2017 r.