


RZUT PARTERU
SZKIC LOKALU MIESZKALNEGO NR 3
W BUDYNKU PRZY UL. DR WOJCIECHA OCZKI NR 12
W WAŁBRZYCHU

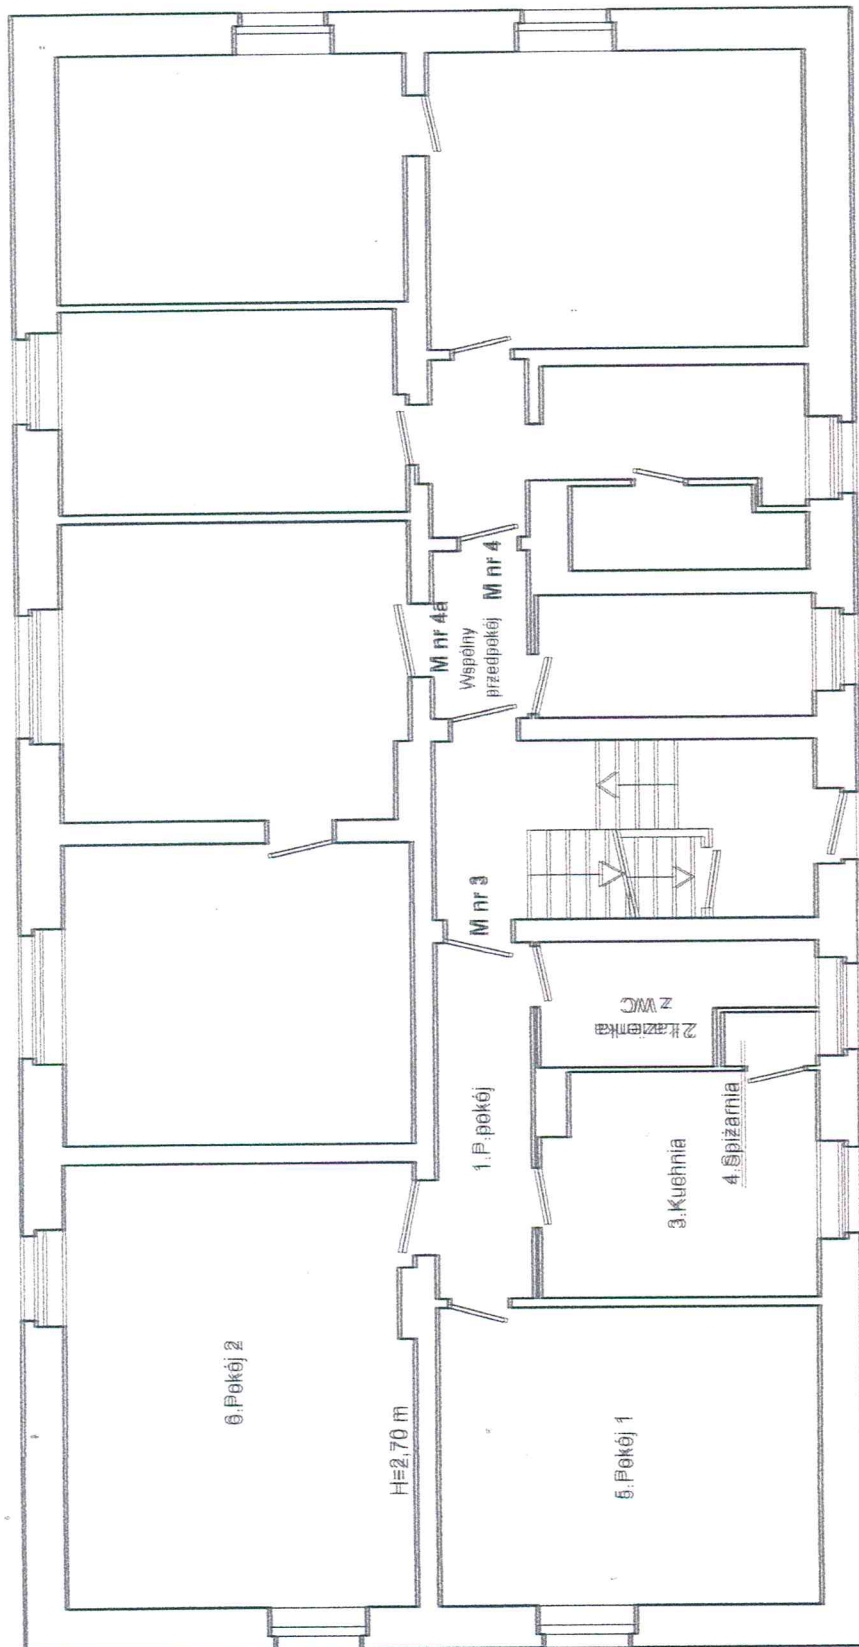

OPIS LOKALU

LOKAL MIESZKALNY POŁOŻONY NA PARTERZE

SKŁADA SIĘ Z:

1. Przedpokój	6,11 m ²
2. Łazienka z WC	5,10 m ²
3. Kuchnia	10,80 m ²
4. Śpiżarnia	0,92 m ²
5. Pokój 1	20,18 m ²
6. Pokój 2	27,43 m ²

POW. UŻYTKOWA LOKALU WYNOŚI 70,54 m²

Sprzedaz lokali w budynku rozpoczęto przed 1995 r. bez pom. przynależnych.

LOKAL WYPOSAŻONY JEST W INSTALACJE:

ELEKTRYCZNĄ, GAZOWĄ, WOD.-KAN.,

OGRZEWANIE - CO ETAZOWE PIEC NA OPAL STAŁY,

MEDIA ODLĄCZONE.

LOKAL JEST WYDZIELONY TRWAŁYMI ŚCIANAMI

I W ROZUMIENIU USTAWY O WŁASNOŚCI LOKALI

Z DNIA 24 CZERWCA 1994 r.

(t.j. Dz.U z 2015 r. poz. 1892 ze zmianami)

STANOWI SAMODZIELNY LOKAL MIESZKALNY.

Wałbrzych 26.02.2018 r.



276.NR 2

PREZYDENT MIASTA WAŁBRZYCHA

Poświadczam się zgodność treści kopii z treścią materiału państwowego zasobu geodezyjnego i kartograficznego

mapa ewidencyjna
Nazwa materiału zasobu

P.0265 1940.191

02-03-2018

Data wykonania kopii

Zapewnienie Prawdy
nie nazwisko i imię osoby
reprezentującej urząd

MAPA EWIDENCYJNA

SKALA 1:1000

