

PREZYDENT MIASTA WAŁBRZYCHA

Przewodniczący Zarządu Miasta Wałbrzych

0265 1970.205

02-03-2018


Elektronika Kapti

Referat Geodzy Osrodek Dokumentacji  
Geodezyjny i Kartograficzny  
ul. Piłsudskiego 100A  
54-200 Wałbrzych

MAPA EWIDENCYJNA  
SKALA 1:1000



**RZUT PARTERU**  
**SZKIC LOKALU MIESZKALNEGO NR 1**  
**W BUDYNKU PRZY UL.1 MAJA NR 79**  
**W WAŁBRZYCHU**

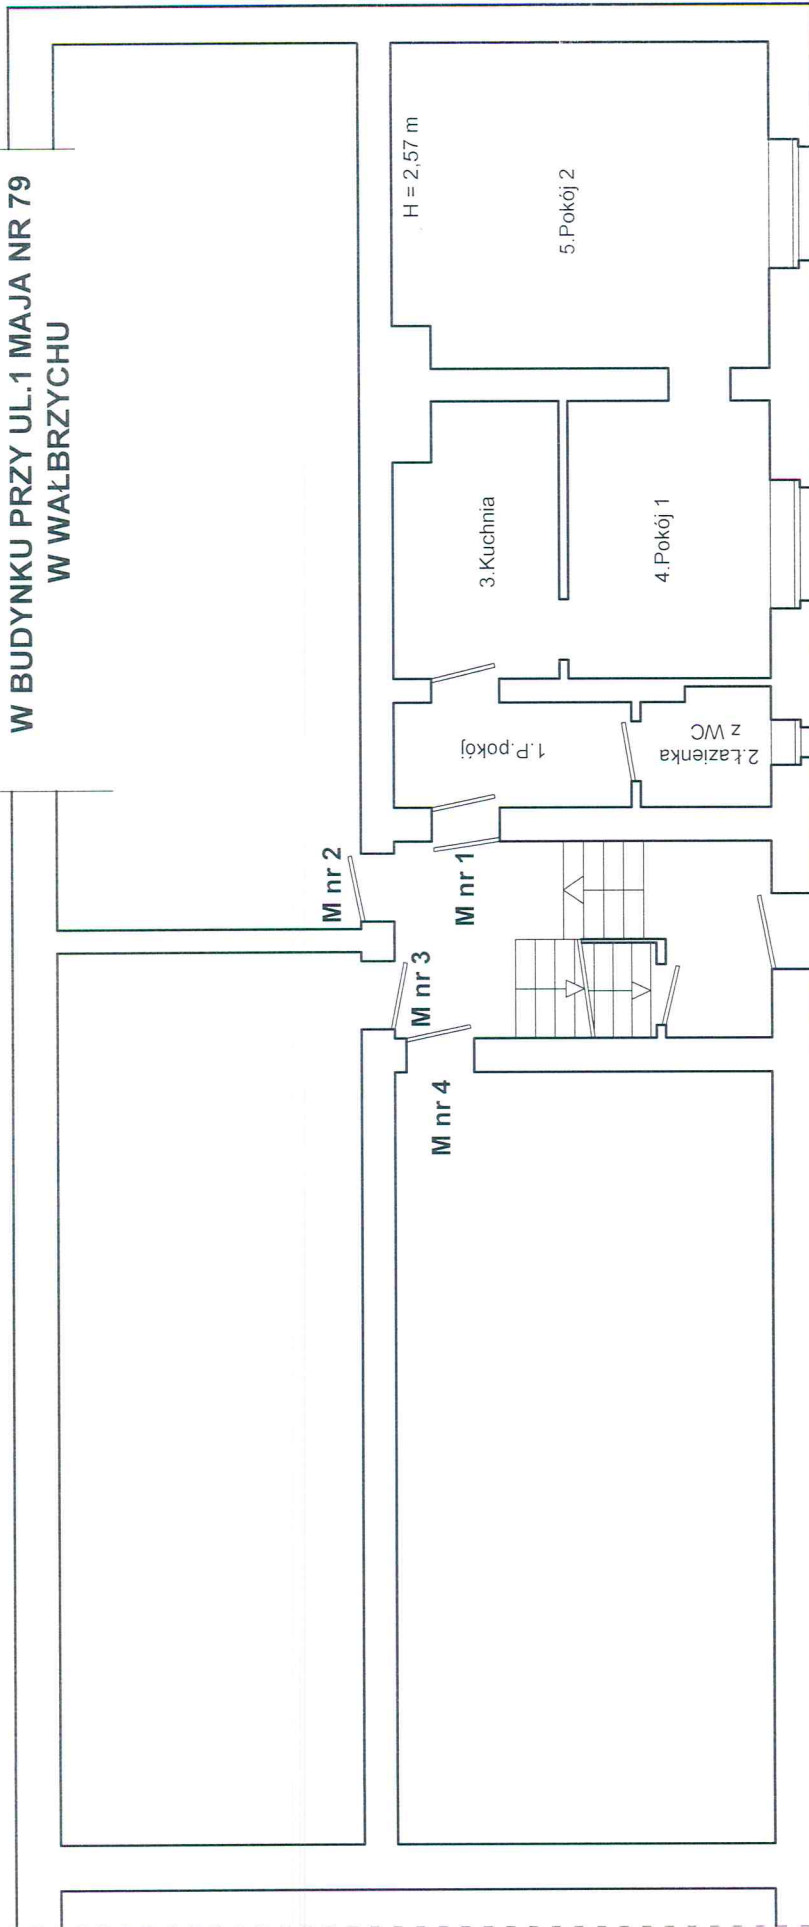

**OPIS LOKALU**  
**LOKAL MIESZKALNY POŁOŻONY NA PARTERZE**

SKŁADA SIĘ Z :

- |                  |                      |
|------------------|----------------------|
| 1. PRZEDPOKÓJ    | 4,90 m <sup>2</sup>  |
| 2. ŁAZIENKA Z WC | 2,70 m <sup>2</sup>  |
| 3. KUCHNIA       | 7,60 m <sup>2</sup>  |
| 4. POKÓJ 1       | 10,00 m <sup>2</sup> |
| 5. POKÓJ 2       | 21,00 m <sup>2</sup> |

**POW. UŻYTKOWA LOKALU WYNOŚI 46,20 m<sup>2</sup>**

Do lokalu przynależą :

- |                                   |                      |
|-----------------------------------|----------------------|
| Komórka na III piętrze - poddaszu | 9,90 m <sup>2</sup>  |
| Piwnica 1                         | 8,20 m <sup>2</sup>  |
| Piwnica 2                         | 5,10 m <sup>2</sup>  |
| Pow. pom. przynależnych           | 23,20 m <sup>2</sup> |

LOKAL WYPOSĄŻONY JEST W INSTALACJE :  
 ELEKTRYCZNA , GAZOWA , WOD.-KAN. , MEDIA ODŁĄCZONE .  
 OGRZEWANIE INDYWIDUALNE - ODŁĄCZONE .

**LOKAL JEST WYDZIELONY TRWAŁYMI ŚCIANAMI**  
**I W ROZUMIENIU USTAWY O WŁASNOŚCI LOKALI**  
**Z DNIA 24 CZERWCA 1994 r.**


( t.j. Dz.U z 2015 r. poz. 1892 ze zmianami )  
**STANOWI SAMODZIELNY LOKAL MIESZKALNY .**

*(Handwritten signature)*



*22.11.17 R 2*

RZUT III PIĘTRA - PODDASZA  
SZKIC KOMÓREK LOKATORSKICH  
W BUDYNKU PRZY UL.1 MAJA NR 79,  
W WAŁBRZYCHU

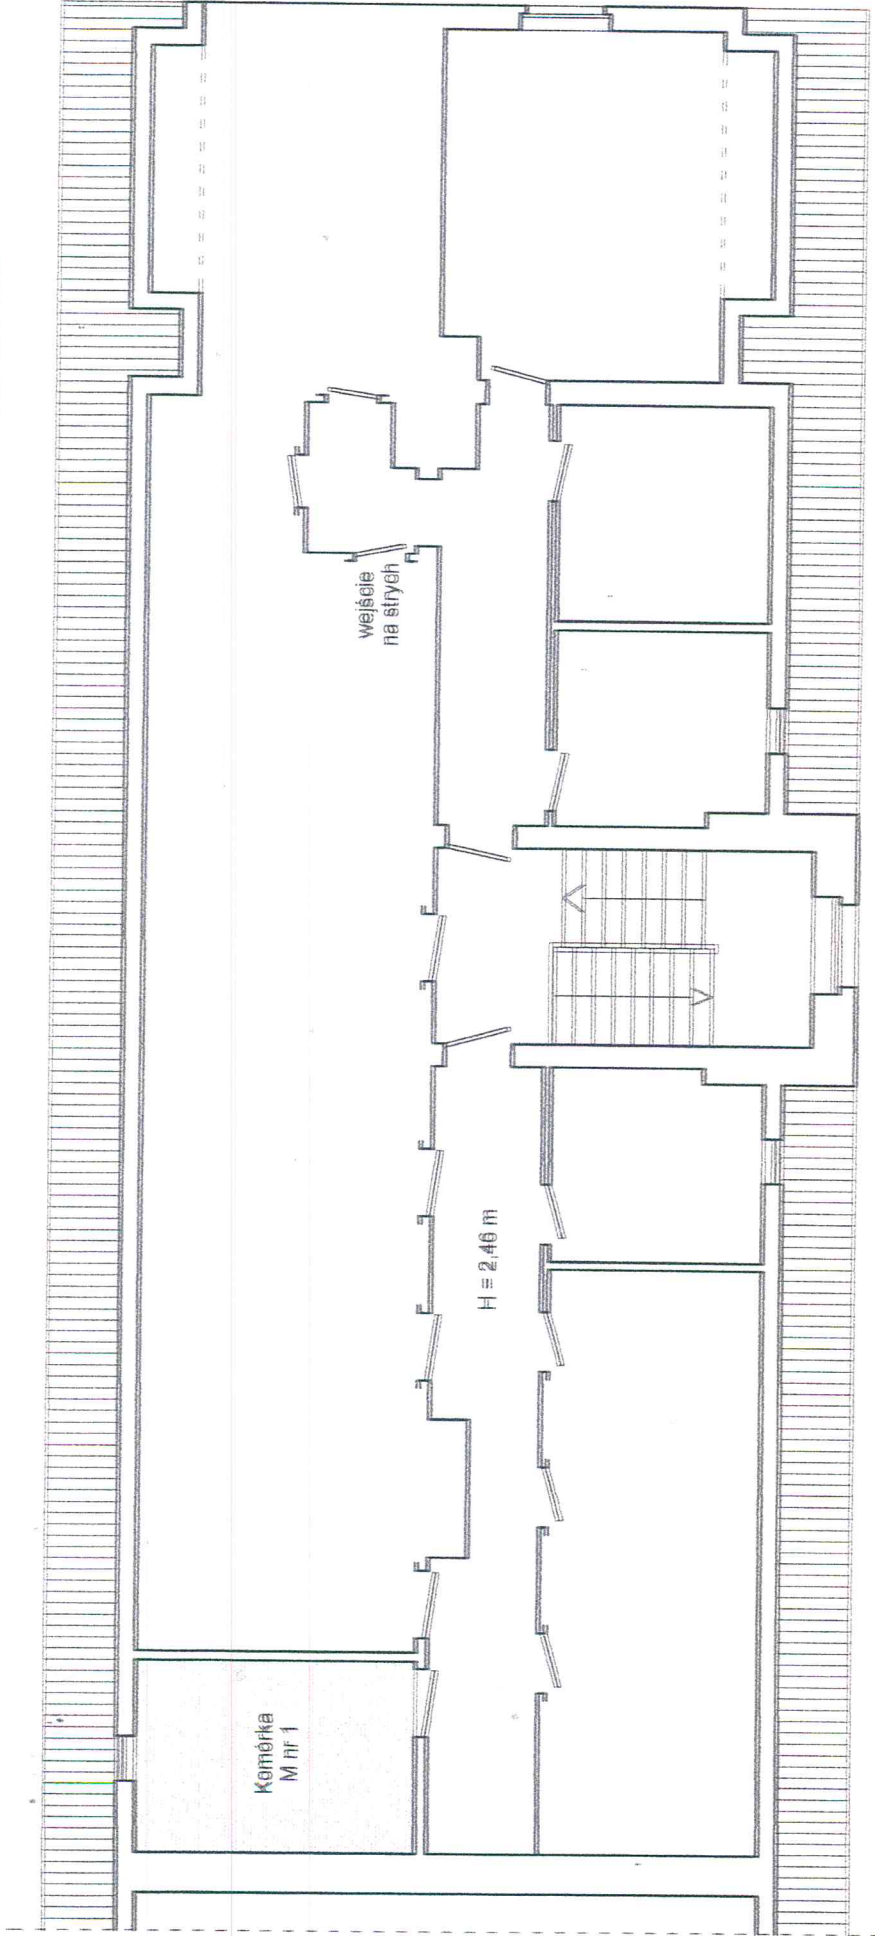

WAŁBRZYCH 06.03.2018 r.