


.....
Data wykonania kopii

PODINSPEKTOR

SKALA 1:1000



RZUT PARTERU

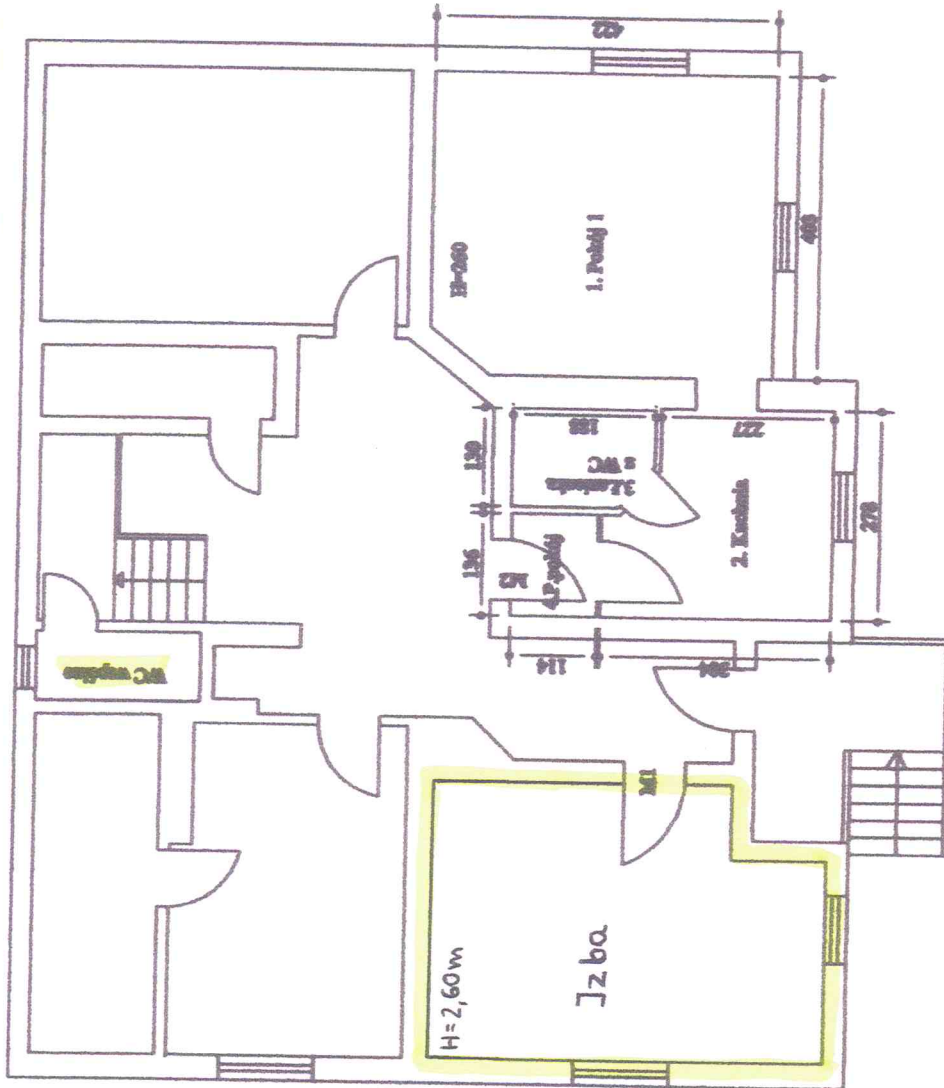

RZUT PARTERU		rys. nr 1
INWENTARYZACJA BUDOWNA		data
ZLECENIODAWCA		13.01.2009 r.
OBJEKT		Urząd Miasta Wałbrzych budynki administracyjne Wałbrzych ul. Młodości 219
AUTOR		mgr Jacek Płach

