

RZUT FRAGMENTU KONDYGNACJI

PIĘTRO I skala 1:100

SZKIC LOKALU MIESZKALNEGO NR 6

W BUDYNKU PRZY UL. GEN. JÓZEFA BEMA NR 60
W WAŁBRZYCHU

OPIS LOKALU

LOKAL MIESZKALNY POŁOŻONY NA I PIĘTRZE, SKŁADA SIĘ Z :


- | | |
|------------|----------------------|
| 1. KUCHNIA | 18,53 m ² |
| 2. WC | 2,60 m ² |
| 3. POKÓJ | 21,50 m ² |

POW. UŻYTKOWA LOKALU WYNOSI 42,63 m²

Sprzedaż lokali w budynku rozpoczęto przed 1995 r. bez pom. przynależnych .

LOKAL WYPOSAŻONY JEST W INSTALACJE :
ELEKTRYCZNĄ , GAZOWĄ , WOD-KAN. , MEDIA ODŁĄCZONE .
OGRZEWANIE PIECOWE - ODŁĄCZONE .

Wyzdzielony trwałymi ścianami w obrębie budynku lokal jest samodzielny w rozumieniu art. 2 ustawy z dnia 24.06.1994r. o własności lokali (tekst jednolity Dz.U. z 2020 r. , poz.532 ze zmianami) i spełnia warunki techniczne jakimi winny odpowiadać pomieszczenia przeznaczone na stały pobyt ludzi / w zakresie obowiązującym w trakcie wznoszenia budynku /

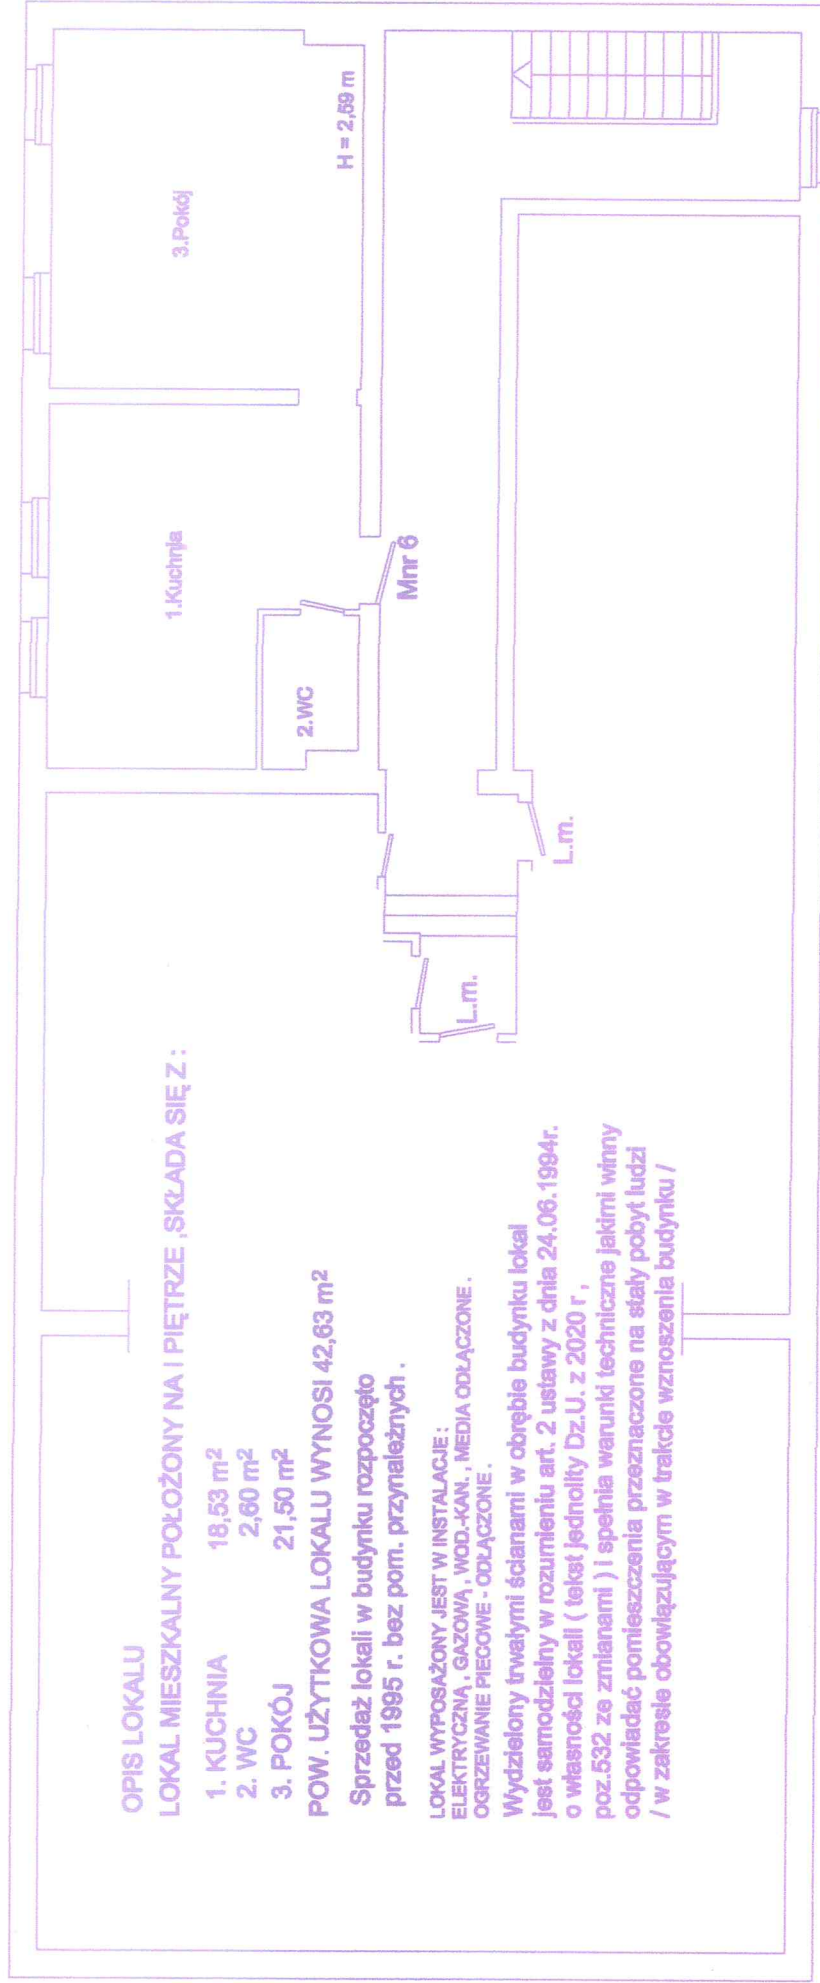

Załącznik do zaświadczenia

nr

Z upoważnienia Prezydenta Miasta Wałbrzycha

ARCHITEKT MIEJSKI
Lech Wałbrzych

Kierownik Biura Administracji
Architektoniczno-Budowlanej

Wałbrzych lipiec 2020 r.

ARCHYWAŁ KOLOR
HAIK BUDOWLANI
ul. 1 pkt 1 prawa budowa
Nr 14 843 20 83, 603 175 731
Tel 14 843 20 83, 603 175 731
52-116 Sztetno-Zdrój, ul. Słoneczna 19