


GEO-MAR
Andrzej Kościak
 ul. Hełmanka 70/12, 68-316 Wałbrzych
 tel. (74) 686 28 02; 682 181 453
 NIP 888-168-89-95

Woj. dolnośląskie
 Pow. wałbrzyski
M. WAŁBRZYCH
 Obr. nr 27 ŚRÓDMIEŚCIE
 Pl. Magistracki 1
 M. Z. - 462. 342. 1814
 KERG 91 - 075 / 2012
 Dz. nr 340

MAPA DO CELÓW PROJEKTOWYCH
 SKALA 1 : 500
 sporządzona na podstawie mapy zasadniczej
 w skali 1 : 500
 granice na mapie zgodnie z ewidencją gruntów


Mapa aktualna na dzień 10. 02. 2012 r.
 Wykonał
mgr inż. Andrzej Kościak
GEODETA UPRAWNIONY
 zdaniem nr 181/17 z dn. 13.11.2002r.
 wyd. przez dyktando Geodezji Krajowej

STANISŁAW WAŁBRZYSKI
 Powiatowy Ośrodek Dokumentacji
 Geodezyjnej i Kartograficznej w Wałbrzychu
 W obszarze oznaczonym literą.....
 ponownie w terenie aktualny stan linii
 pomiarowej, dokumenty przedłożył.....
 mapy przyjęto do rozstrzygnięcia.....
 1. Znaczenie rysunku w pod nr.....
 2. Należy pamiętać, że rysunek ten jest
 3. Należy pamiętać, że rysunek ten jest
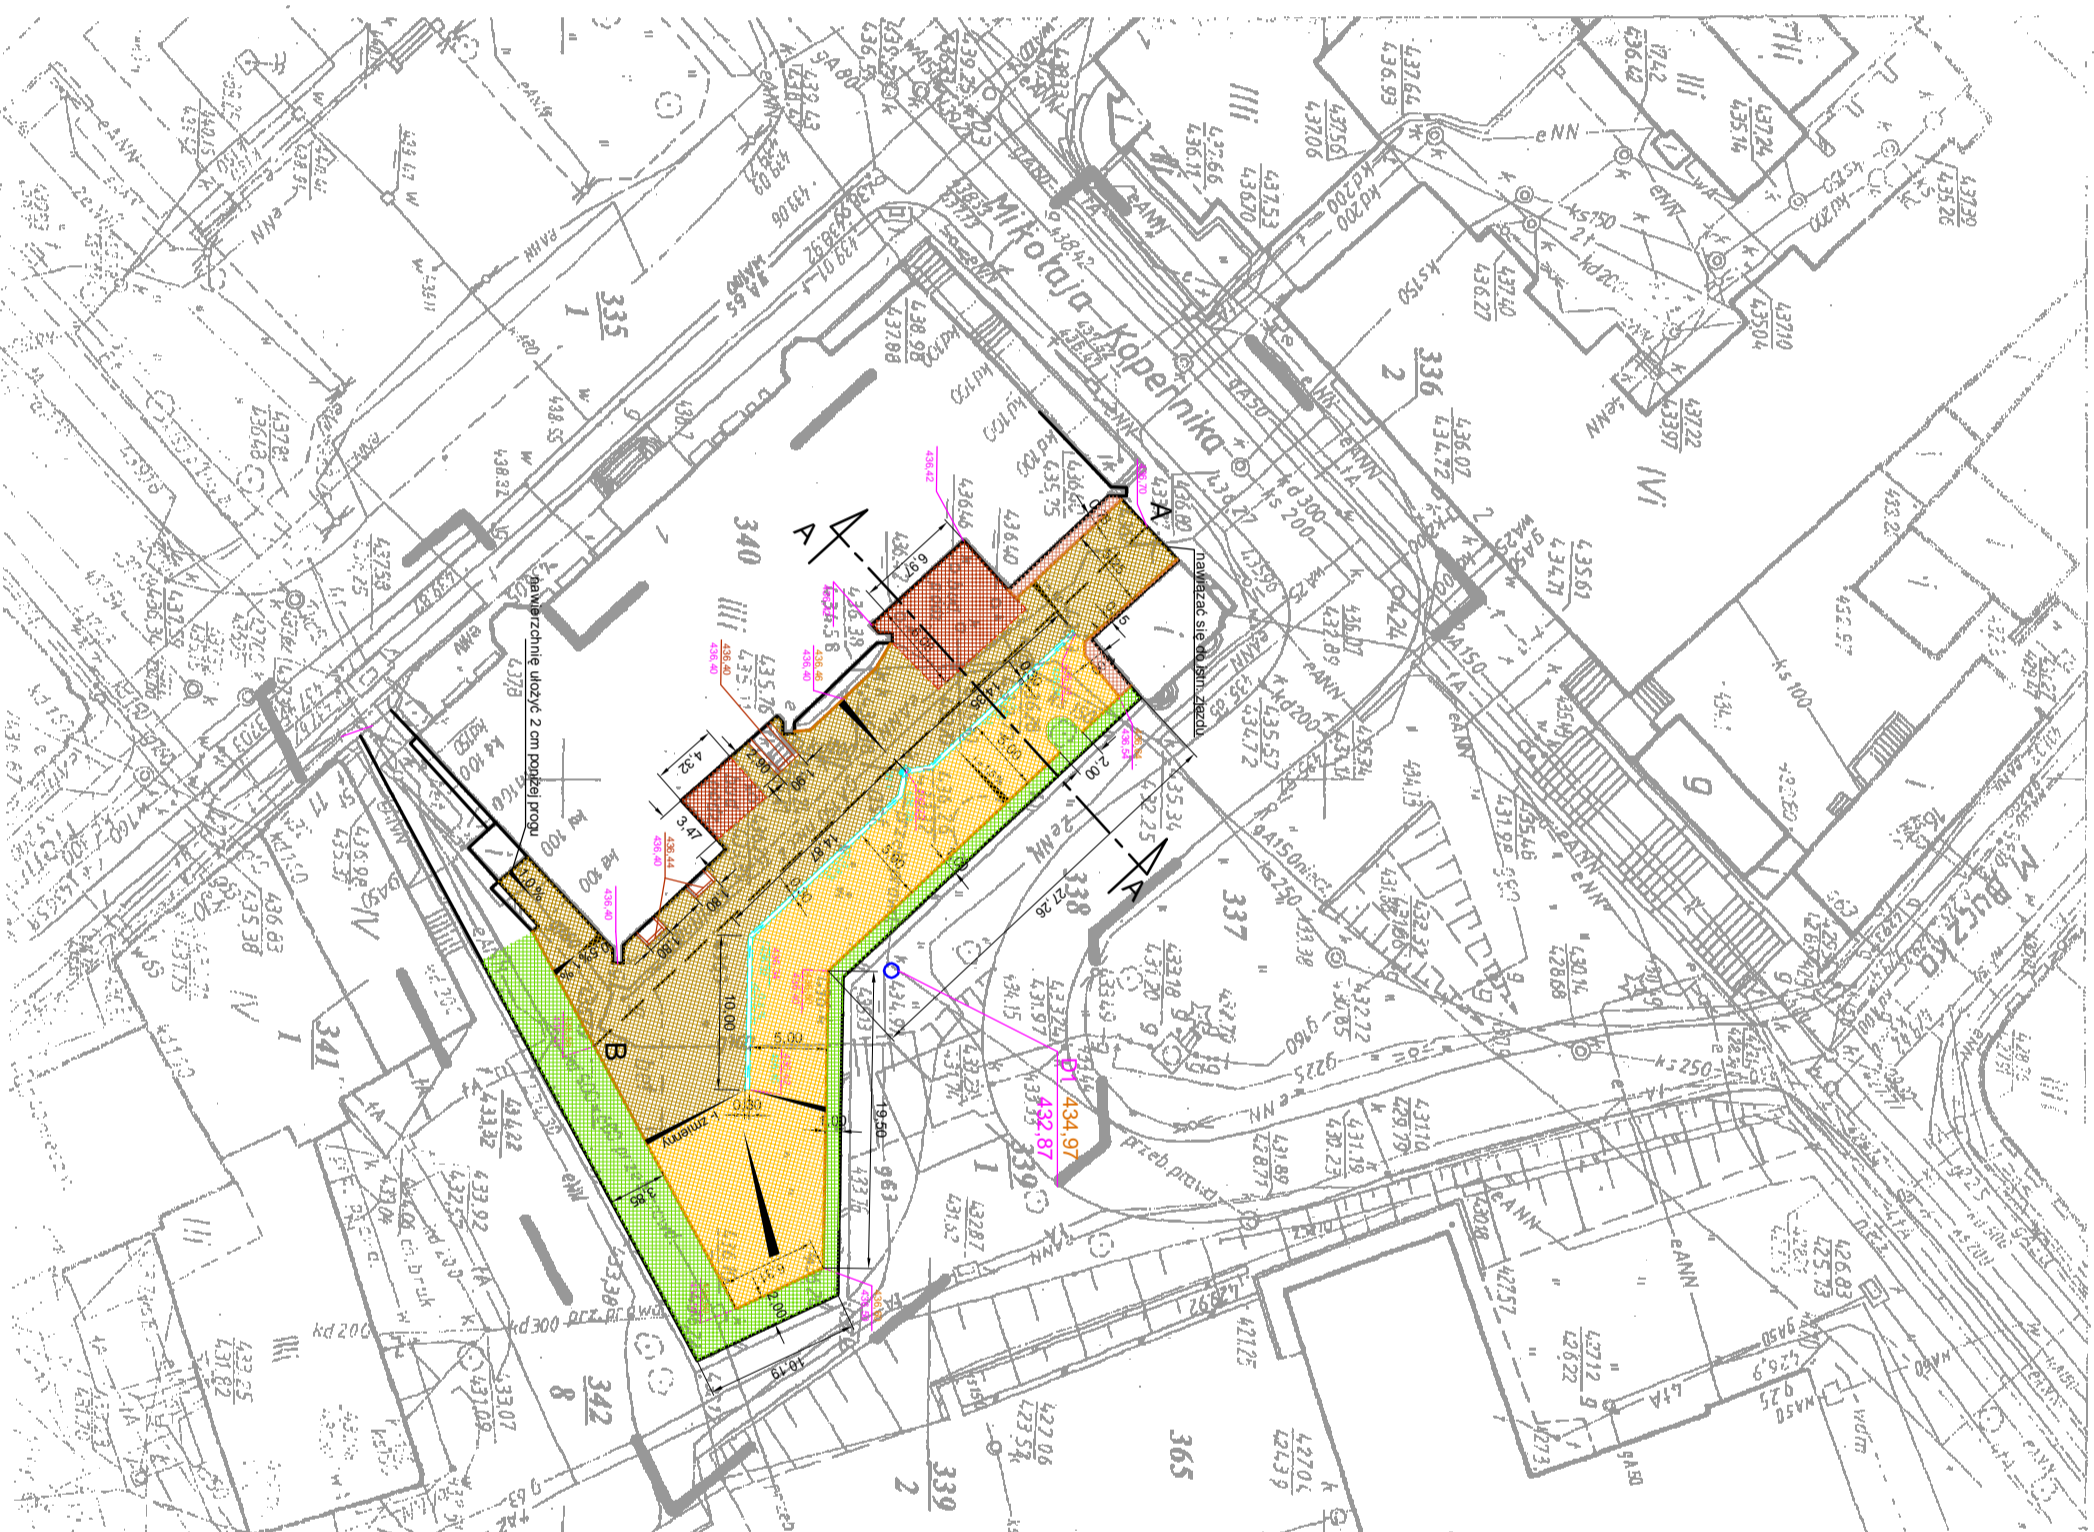

LEGENDA

- OS
- RZĘPNE PROJEKTOWANE
- ZIELEŃ TRAWNIKOWA lub drobne nasadzenia trwałe
- NAWIERZCHNIA Z KOSTKI KAM. 9-11 cm
- NAWIERZCHNIA RZĘDOWO
- NAWIERZCHNIA Z KOSTKI KAM. 9-11 cm
- UKŁADANA ŁUKOWO
- NAWIERZCHNIA Z KOSTKI KAM. 4/6 cm UKŁADANA DOWOLNIE
- UKŁADANA DOWOLNIE
- KRAWIEŻNIK KAMIENNY 15 X 30
- ŚCIEK Z KOSTKI KAMIENNEJ 9/11 cm UKŁADANEJ NA ŁAWIE BETONOWEJ
- ISTN. STUDIENKA KANALIZACJI DESzczOWEJ
- OBRÓBKI KAMIENIARSKIE
- PROJ. SPADKI POPRZECZNE
- PRZEBUDOWA STUDIENKI DESzczOWEJ



USŁUGI PROJEKTOWE
w BUDOWNICTWIE
inż. Edward Knapczyk

ul. Piastów 47b/23, 58-304 Wałbrzych
 NIP 886-111-73-28 REGON 890973810
 tel./fax. 84-83-609 lub 0602-739-1818 (kom.)

INWESYTOR: GMINA WAŁBRZYCH
 58-300 Wałbrzych, pl. Magistracki 1

Objekt: MIASTO WYKONANIE NA GRANICY DZIAŁKI
 KAWAŁEK NIEBIESZKO OD STRONY ZNAJĄCA ULICĘ KOPERNIKA
 (dł. nr 340, obr. nr 27 Śródmieście)

Temat:	REMONT MURU OPOROWEGO ORAZ NAWIERZCHNI PŁACU	Stadium:	PB	Branża:	sanitarna	Data:	marzec, 2012 r.
Projektant:	mgr inż. Piotr Rakca upr. NBP V-7342/975/98 DOS/BO/164/8/01	Tytuł rysunku:	PROJEKT ZAGOSPODAROWANIA TERENU przebudowa studzienki kanalizacji deszczowej	RYS:	S - 1	Skala:	1:500
Asystent:	mgr inż. Roman Koniczny upr. ANF-22/4/83 DOS/BO/1505/01						