


RZUT II PIĘTRA
SZKIC LOKALU MIESZKALNEGO NR 17
W BUDYNKU PRZY UL. PORCELANOWEJ NR 4
W WAŁBRZYCHU

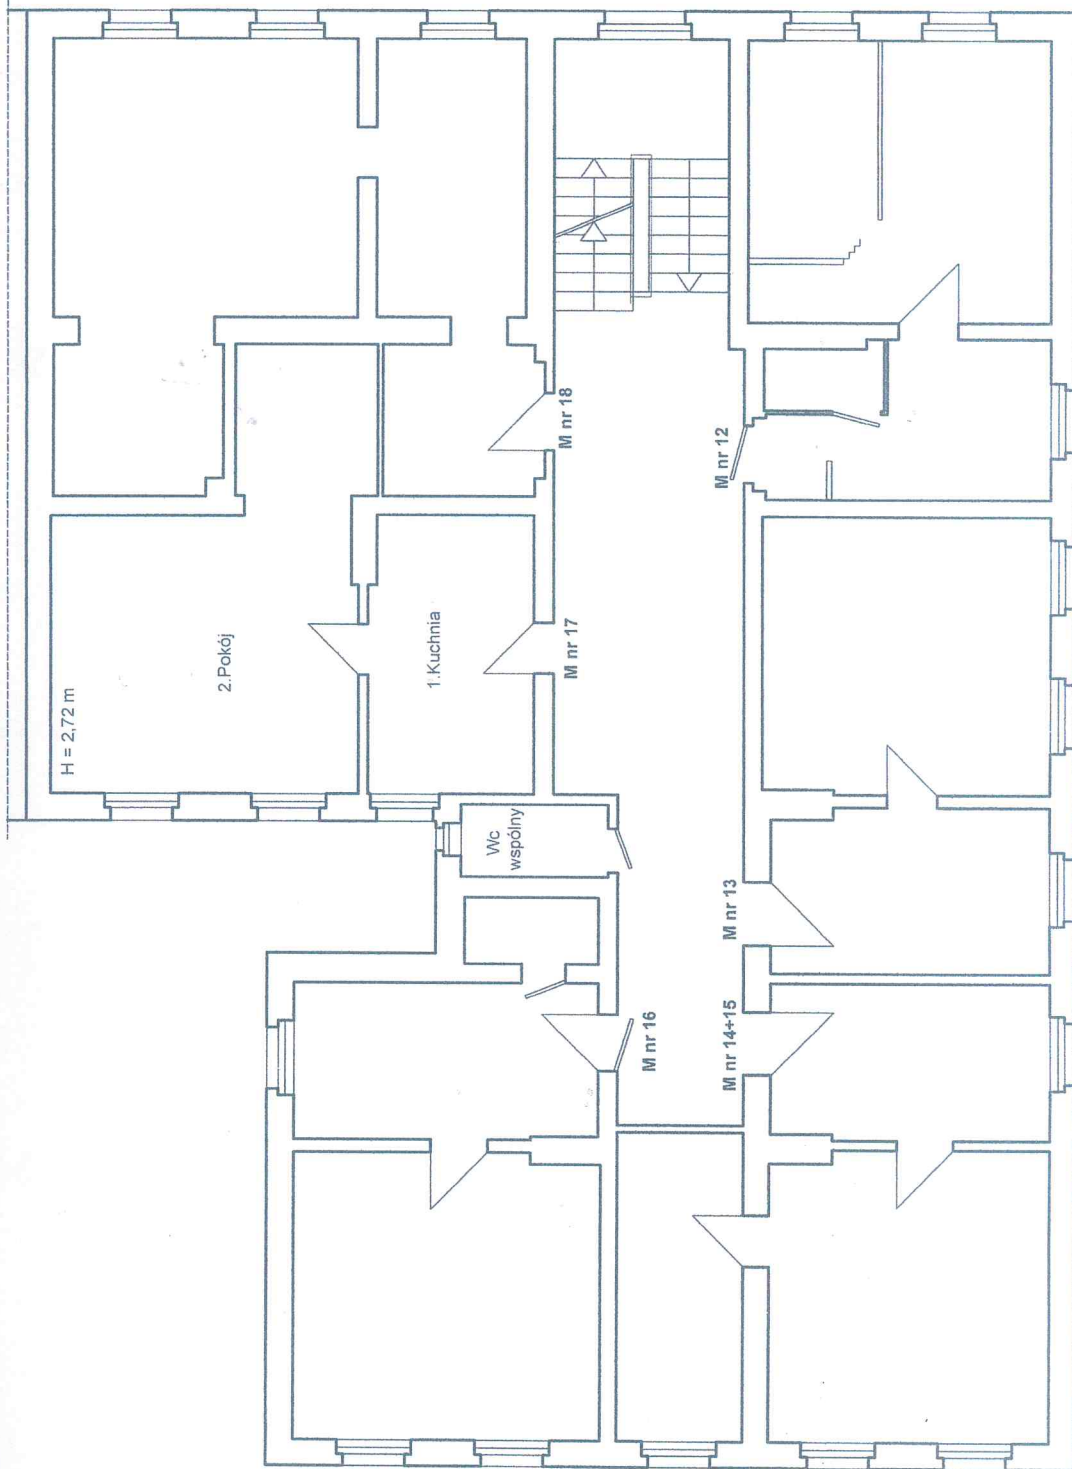

OPIS LOKALU

LOKAL MIESZKALNY POŁOŻONY NA II PIETRZE

SKŁADA SIĘ Z :

1. Kuchnia 11,38 m²
2. Pokój 26,55 m²

POW. UŻYTKOWA LOKALU WYNOSI 37,93 m²

Wc wspólny na korytarzu.

Do lokalu przynależy :

Piwnica 2,20 m²

LOKAL WYPOSAŻONY JEST W INSTALACJE :

ELEKTRYCZNA, GAZOWA, WOD.-KAN.

OGRZEWANIE - PIECOWE - MEDIA ODŁĄCZONE.

LOKAL JEST WYDZIELONY TRWAŁYMI

ŚCIANAMI W ROZUMIENIU USTAWY

O WŁASNOŚCI LOKALI

Z DNIA 24 CZERWCA 1994 r.

(t.j. Dz.U z 2015 r. poz. 1892)

STANOWI SAMODZIELNY LOKAL MIESZKALNY.

Załącznik do zaświadczenia

nr
 WAŁBRZYCH 22.11.2016 r.

mgr inż. ANNA FICHER
 Upr. z 8.5 ust. 1, 8.6 ust. 1
 8.7 i 8.12.2016 r.
 Dział U. Nr 8 poz. 46
 Nr upr. UAN VI-1/3/3/15

Prezydenta Miasta Wałbrzycha
ARCHITEKT MIEJSKI

Lech Walusiak
 Kierownik Biura Administracji
 Architektonicznej - Budowlanej