


SZKIC LOKALU MIESZKALNEGO NR 3
 NA RZUCIE II PIĘTRA BUDYNKU ZLOKALIZOWANEGO
 W WAŁBRZYCHU PRZY UL. JULIUSZA SŁOWACKIEGO NR 26A

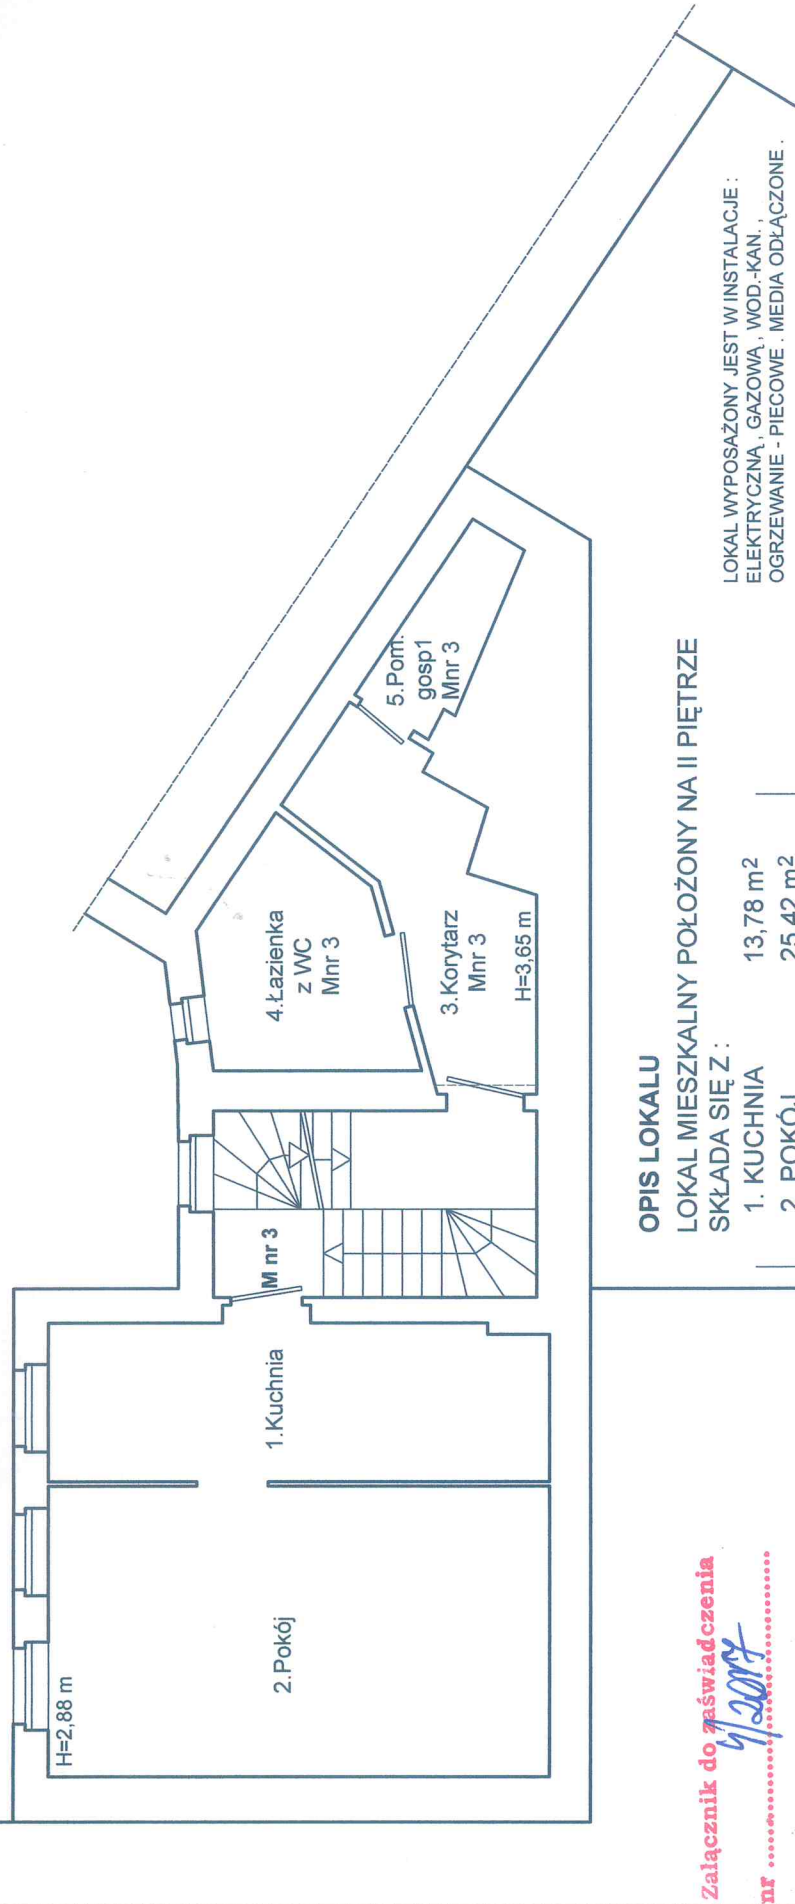

OPIS LOKALU

LOKAL MIESZKALNY POŁOŻONY NA II PIĘTRZE

SKŁADA SIĘ Z :

- 1. KUCHNIA 13,78 m²
- 2. POKÓJ 25,42 m²

POW. UŻYTKOWA LOKALU WYNOŚI 39,20 m²

Do lokalu przynależą, na półpiętrze :

- 3. Korytarz 8,42 m²
- 4. Łazienka z WC 7,04 m²
- 5. Pom. gosp. 1 2,92 m²

Pow. pom. przynależnych 18,38 m²
 razem: 39,20m + 18,38m = 57,58 m

LOKAL WYPOSAŻONY JEST W INSTALACJE :
 ELEKTRYCZNA, GAZOWA, WOD.-KAN.,
 OGRZEWANIE - PIECOWE, MEDIA ODŁĄCZONE.

LOKAL JEST WYDZIELONY TRWAŁYMI ŚCIANAMI
 I W ROZUMIENIU USTAWY O WŁASNOŚCI LOKALI
 Z DNIA 24 CZERWCA 1994 r.
 (t.j. Dz.U z 2015 r. poz. 1892)

STANOWI SAMODZIELNY LOKAL MIESZKALNY.

Wałbrzych 21.12.2016 r.

Załącznik do zaświadczenia
 nr
 4/2017

MGR INZ. ARCHITEKT
BOGDANA WRÓŃSKA
 ul. Przemysłowa 5 5 ust. 1
 pkt. 1 Prawa Budowlanego
 nr uprawn. 496/W w /73
 Kierownik Biura Administracji
 Architektoniczno - Budowlanej
 A Ł B R I Y C H
 ul. D... nr 53/12