


**SZKIC LOKALU MIESZKALNEGO NR 3
NA RZUCIE I PIĘTRA BUDYNKU ZLOKALIZOWANEGO
W WAŁBRZYCHU PRZY UL.MONIUSZKI NR 32**

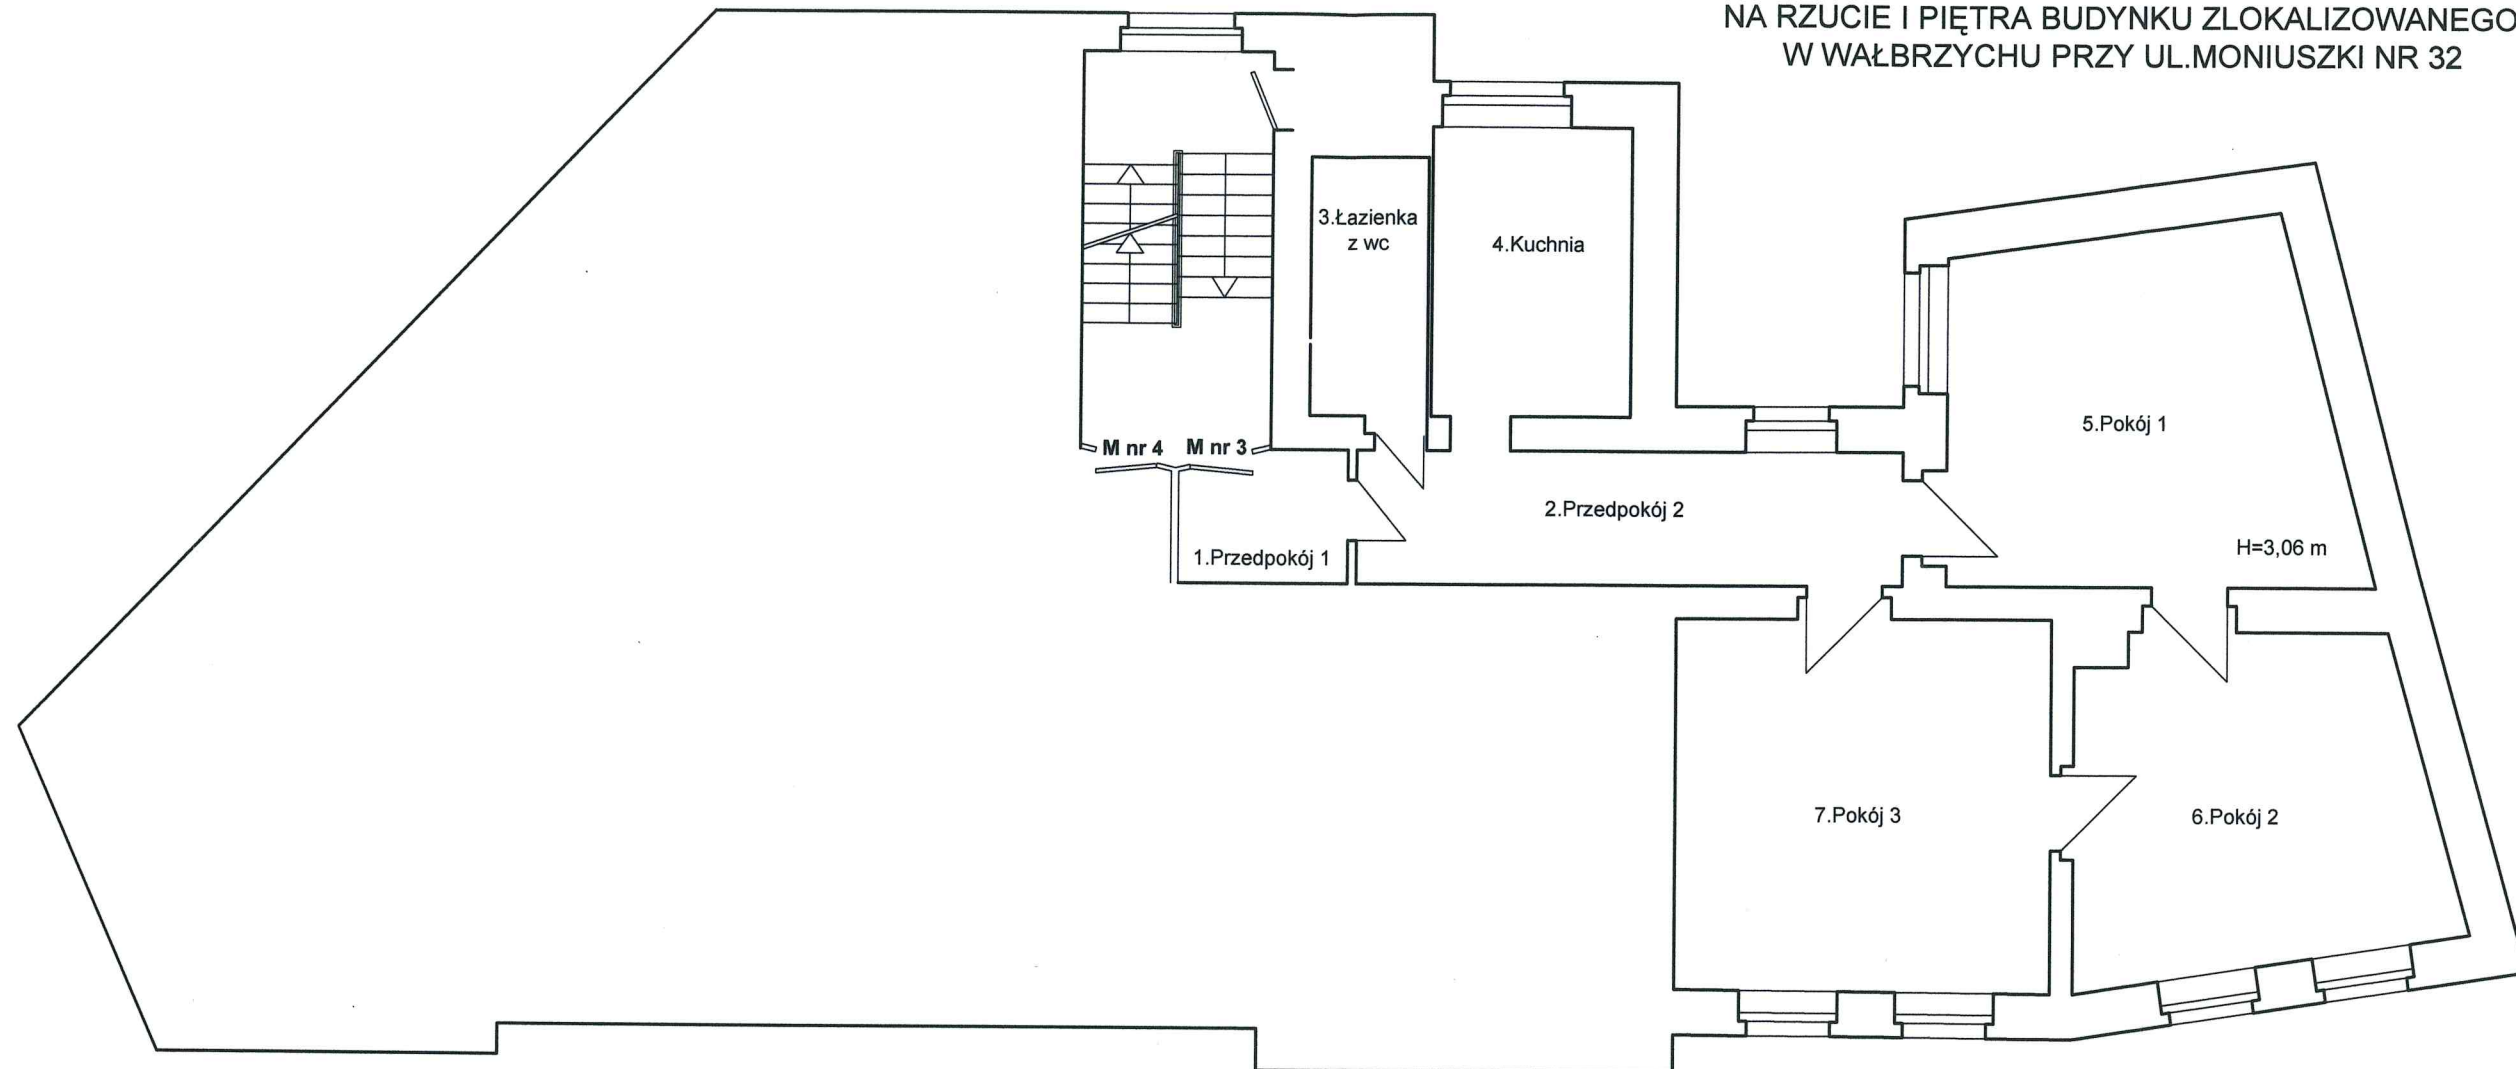

OPIS LOKALU

LOKAL MIESZKALNY POŁOŻONY NA I PIĘTRZE SKŁADA SIĘ:
Z TRZECH POKOI, KUCHNI, ŁAZIENKI Z WC I DWÓCH PRZEDPOKOI.

1. PRZEDPOKÓJ 1	3,80 m ²
2. PRZEDPOKÓJ 2	12,87 m ²
3. ŁAZIENKA Z WC	4,82 m ²
4. KUCHNIA	10,11 m ²
5. POKÓJ 1	24,37 m ²
6. POKÓJ 2	20,60 m ²
7. POKÓJ 3	26,25 m ²

POW. UŻYTKOWA LOKALU WYNOŚI 102,82 m²

Stan techniczny lokalu - średni.

Sprzedaż lokali w budynku rozpoczęto przed
1 stycznia 1995r.bez pom. przynależnych.

LOKAL WYPOSAŻONY JEST W INSTALACJE:
ELEKTRYCZNA, GAZOWA, WOD.-KAN.,
OGRZEWANIE CO ETAŻOWE.

LOKAL MIESZKALNY JEST WYDZIELONY TRWAŁYMI ŚCIANAMI I W ROZUMIENIU
USTAWY O WŁASNOŚCI LOKALI Z DNIA 24 CZERWCA 1994 r.(Dz.U.z 2015 r.
poz. 1892) **STANOWI SAMODZIELNY LOKAL MIESZKALNY.**

MGR INŻ. ARCHITEKT
BOGDANA WROŃSKA
uprawniona z 31.5.2015 r. 1
pkt. 1 Prawa Budowlanego
nr uprawn. 496/W w/73
WAŁBRZYCH
ul. Długości 53/12