



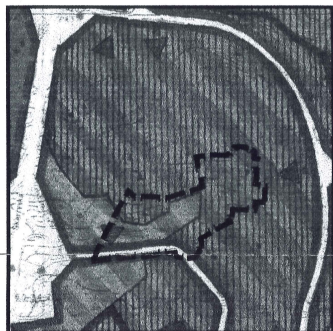


WYRYS ZE SUIKZP WAŁBRZYCHA
STRUKTURA
FUNKCJONALNO - PRZESTRZENNA
UCHWALONEGO UCHWAŁĄ RM WAŁBRZYCHA NR XI/154/99 z dnia 30 czerwca 1999 r. z późn. zm.

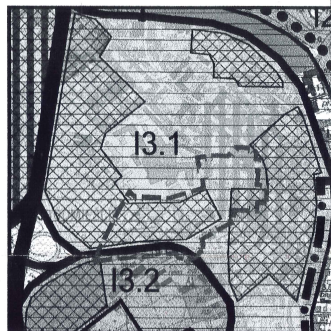

WYRYS ZE SUIKZP WAŁBRZYCHA
PROBLEMATYKA REALIZACYJNA -
OBSZARY I ZASADY LOKALIZACJI WOŃ
UCHWALONEGO UCHWAŁĄ RM WAŁBRZYCHA NR XI/154/99 z dnia 30 czerwca 1999 r. z późn. zm.

STAROSTA WAŁBRZYCHA
Powiatu Wałbrzyskiego
Cieplice i Łąki
Pobudowa i przebudowa
z oryginalnym projektem do projektu
w dniu 19-08-2008
i zawieszono pod nr
19-08-2008
Z upoważnienia Starosty
KIEROWNIK REFERATU
Janina Bodomska

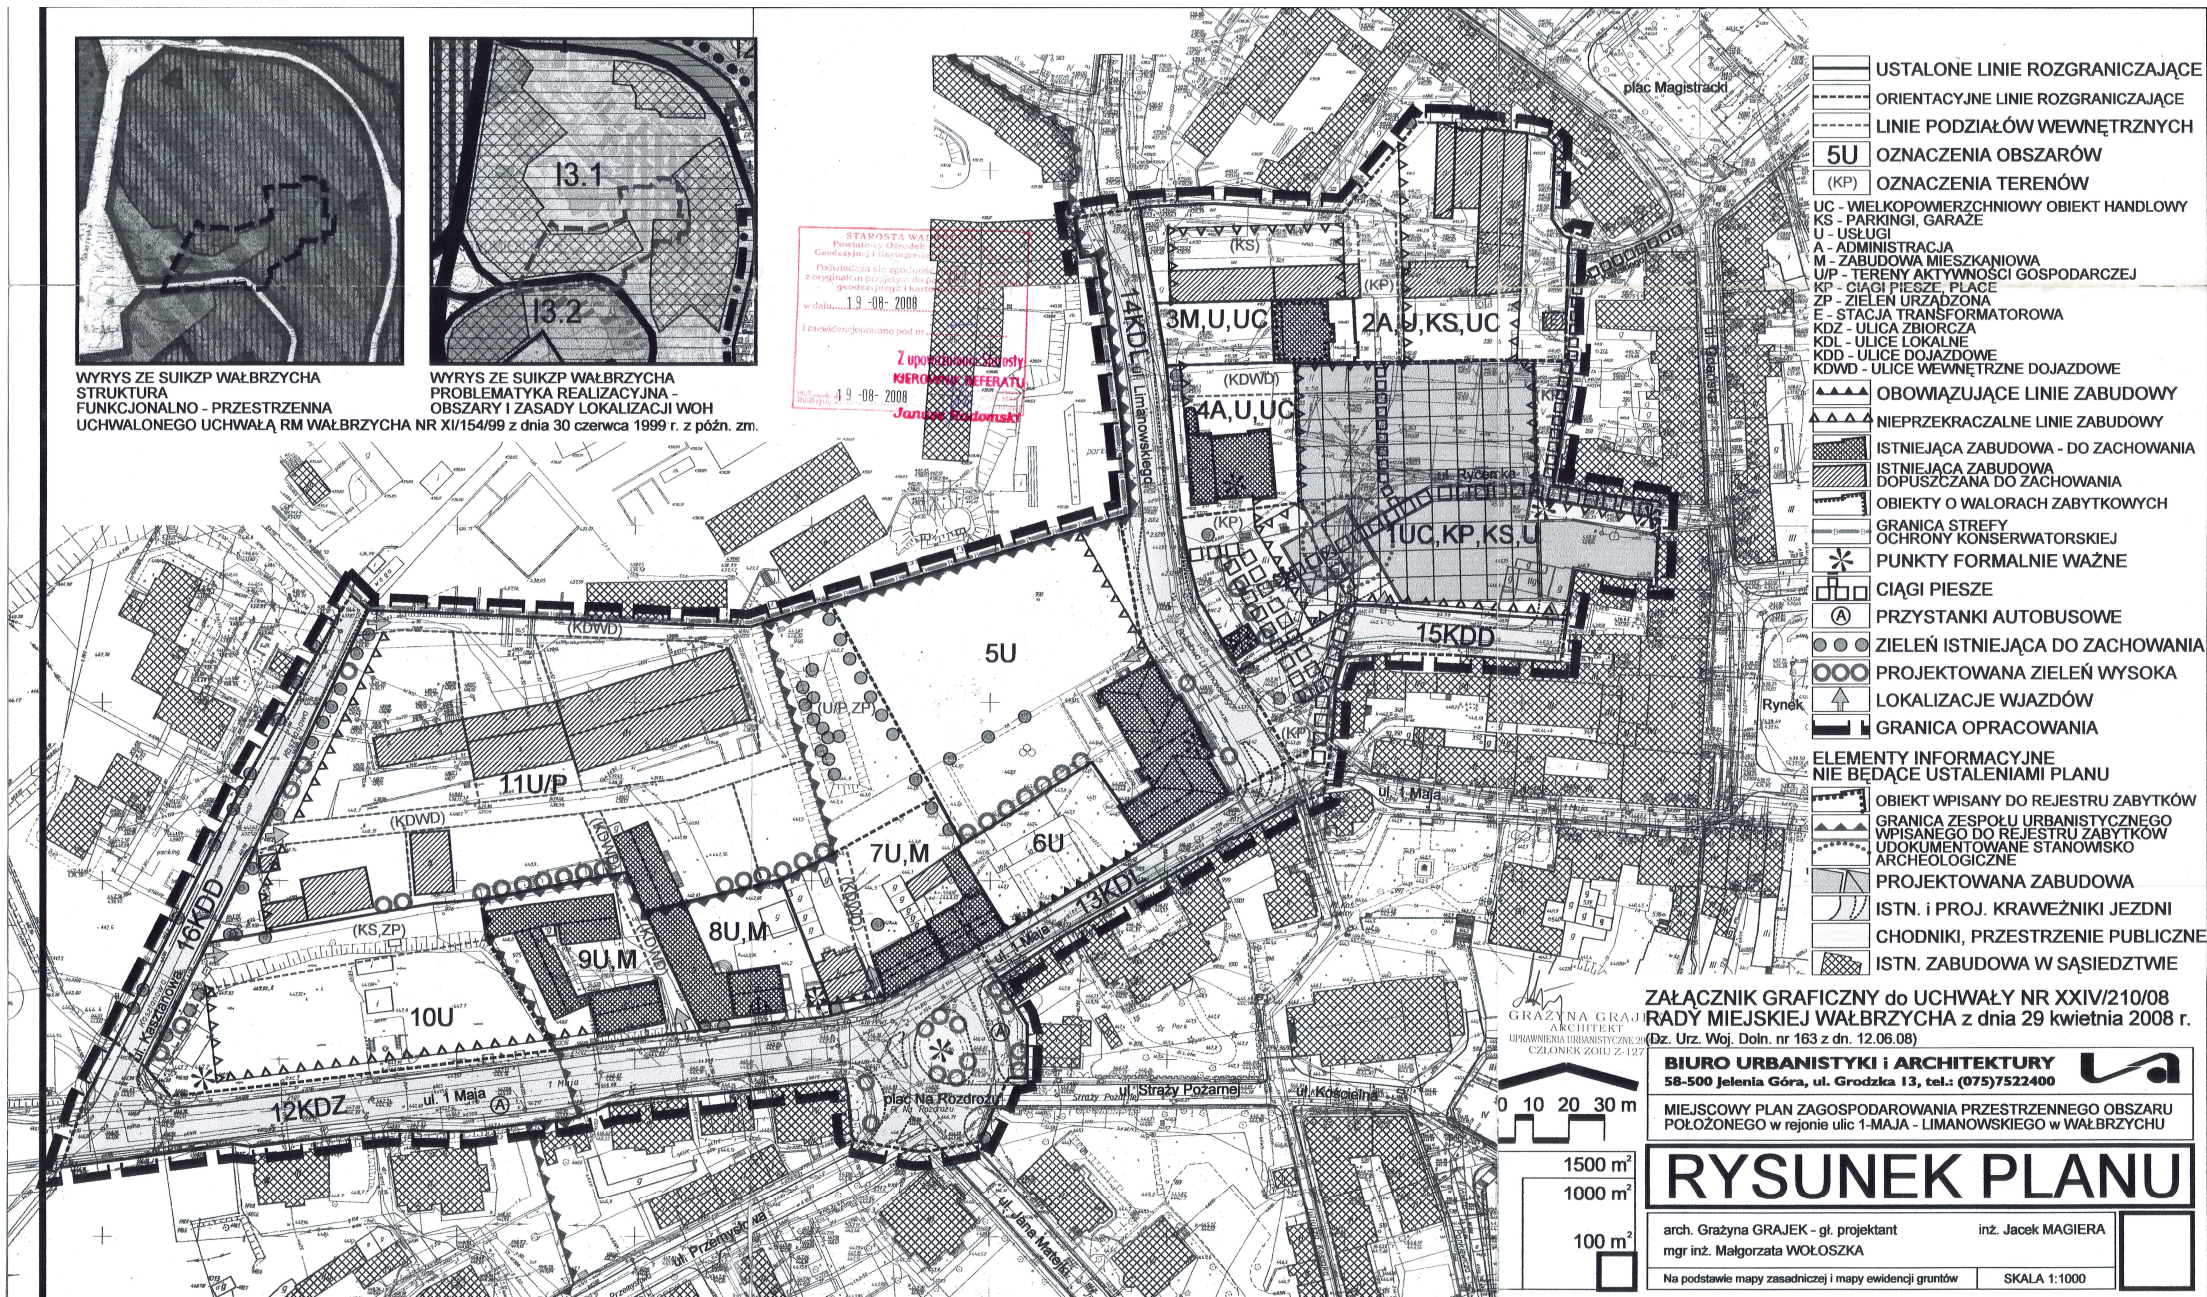

- USTALONE LINIE ROZGRANICZAJĄCE
- ORIENTACYJNE LINIE ROZGRANICZAJĄCE
- LINIE PODZIAŁÓW WEWNĘTRZNYCH
- 5U OZNACZENIA OBSZARÓW
- (KP) OZNACZENIA TERENÓW
- UC - WIELKOPOWERZCHNIOWY OBIEKT ZABUDOWY
- KS - PARKINGI, GARAZE
- U - USŁUGI
- A - ADMINISTRACJA
- M - ZABUDOWA MIESZKANIOWA
- U/P - TERENY AKTYWNOŚCI GOSPODARCZEJ
- KP - CIĄGI PIESZE, PLACE
- ZP - ZIELEŃ URZĄDZONA
- E - STACJA TRANSFORMATOROWA
- KDZ - ULICA ZBIORCZA
- KDL - ULICE LOKALNE
- KDD - ULICE DOJAZDOWE
- KDWD - ULICE WEWNĘTRZNE DOJAZDOWE
- OBOWIĄZUJĄCE LINIE ZABUDOWY
- NIEPRZEKRACZALNE LINIE ZABUDOWY
- ISTNIEJĄCA ZABUDOWA - DO ZACHOWANIA
- ISTNIEJĄCA ZABUDOWA DOPUSZCZANA DO ZACHOWANIA
- OBIEKTY O WALORACH ZABYTKOWYCH
- GRANICA STREFY OCHRONY KONSERWATORSKIEJ
- PUNKTY FORMALNIE WAŻNE
- CIĄGI PIESZE
- PRZYSTANKI AUTOBUSOWE
- ZIELEŃ ISTNIEJĄCA DO ZACHOWANIA
- PROJEKTOWANA ZIELEŃ WYSOKA
- LOKALIZACJE WJAZDÓW
- GRANICA OPRACOWANIA
- ELEMENTY INFORMACYJNE NIE BĘDĄCE USTALENIAMI PLANU
- OBIEKT WPISANY DO REJESTRU ZABYTKÓW
- GRANICA ZESPOŁU URBANISTYCZNEGO WPISANEGO DO REJESTRU ZABYTKÓW
- UDOKUMENTOWANE STANOWISKO ARCHEOLOGICZNE
- PROJEKTOWANA ZABUDOWA
- ISTN. i PROJ. KRAWĘŻNIKI JEZDNI
- CHODNIKI, PRZESTRZENIE PUBLICZNE
- ISTN. ZABUDOWA W SĄSIEDZTWIE

ZAŁĄCZNIK GRAFICZNY do UCHWAŁY NR XXIV/210/08
RADY MIEJSKIEJ WAŁBRZYCHA z dnia 29 kwietnia 2008 r.
(Dz. Urz. Woj. Doln. nr 163 z dn. 12.06.08)

BIURO URBANISTYKI i ARCHITEKTURY
58-500 Jelenia Góra, ul. Grodzka 13, tel.: (075) 7522400

MIEJSKOWY PLAN ZAGOSPODAROWANIA PRZESTRZENNEGO OBSZARU
POŁOŻONEGO w rejonie ulic 1-MAJA - LIMANOWSKIEGO w WAŁBRZYCHU

RYSUNEK PLANU

arch. Grażyna GRAJEK - gł. projektant inż. Jacek MAGIERA
mgr inż. Małgorzata WOŁOSZKA
Na podstawie mapy zasadniczej i mapy ewidencji gruntów SKALA 1:1000