


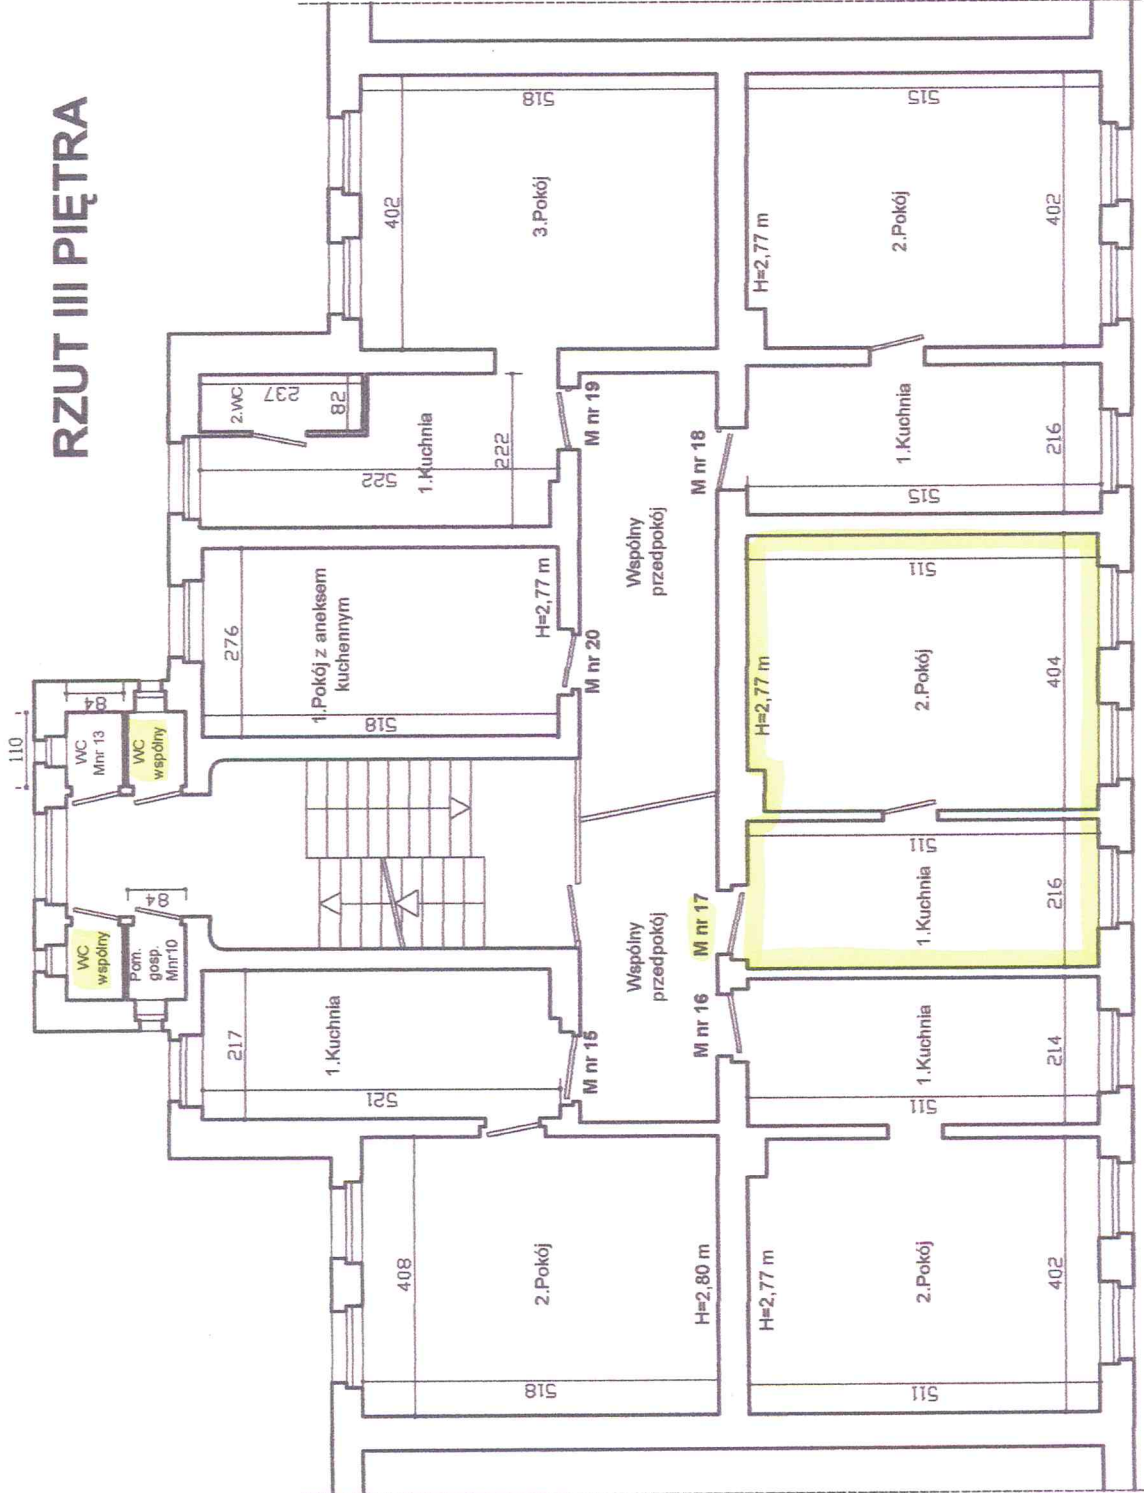

# RZUT III PIĘTRA



## MIESZKANIE NR 15

- 1. Kuchnia 11,20 m<sup>2</sup>
- 2. Pokój 21,30 m<sup>2</sup>

pow. użytkowa 32,50 m<sup>2</sup>

Do lokalu przynależą :

- Płwnica 1 1,77 m<sup>2</sup>
- Płwnica 2 1,66 m<sup>2</sup>

Pow. pom. przynależnych 3,43 m<sup>2</sup>

WC wspólny na korytarzu .

## MIESZKANIE NR 16

- 1. Kuchnia 10,93 m<sup>2</sup>
- 2. Pokój 20,37 m<sup>2</sup>

pow. użytkowa 31,30 m<sup>2</sup>

Do lokalu przynależą :

- Płwnica 1,80 m<sup>2</sup>

WC wspólny na korytarzu .

## MIESZKANIE NR 17

- 1. Kuchnia 11,04 m<sup>2</sup>
- 2. Pokój 20,46 m<sup>2</sup>

pow. użytkowa 31,50 m<sup>2</sup>

Do lokalu przynależą :

- Płwnica 1 1,30 m<sup>2</sup>
- Płwnica 2 1,84 m<sup>2</sup>

Pow. pom. przynależnych 3,14 m<sup>2</sup>

WC wspólny na korytarzu .

## MIESZKANIE NR 18

- 1. Kuchnia 11,12 m<sup>2</sup>
- 2. Pokój 20,53 m<sup>2</sup>

pow. użytkowa 31,65 m<sup>2</sup>

Do lokalu przynależą :

- Płwnica 1 1,94 m<sup>2</sup>
- Płwnica 2 1,76 m<sup>2</sup>

Pow. pom. przynależnych 3,70 m<sup>2</sup>

WC wspólny na korytarzu .

## MIESZKANIE NR 19

- 1. Kuchnia 9,30 m<sup>2</sup>
- 2. WC 1,94 m<sup>2</sup>
- 3. Pokój 20,82 m<sup>2</sup>

pow. użytkowa 32,06 m<sup>2</sup>

Do lokalu przynależą :

- Płwnica 1,85 m<sup>2</sup>

## MIESZKANIE NR 20

- 1. Pokój z aneksem kuchennym 14,30 m<sup>2</sup>

pow. użytkowa 14,30 m<sup>2</sup>

Do lokalu przynależą :

- Płwnica 1 1,51 m<sup>2</sup>
- Płwnica 2 1,82 m<sup>2</sup>

Pow. pom. przynależnych 3,33 m<sup>2</sup>

WC wspólny na korytarzu .

## RZUT III PIĘTRA

INWENTARYZACJA SZKICOWA		rys. nr 5
ZLECENIODAWCA		data 14.05.2010r.
OBIEKT		skala 1:110
AUTOR		Budynek mieszkalny Wałbrzych ul. Józefa Piłsudskiego nr 56
		inż. A. Bożeniec-Jelbówka



PRZEKAZANY PROJEKTAN  
 UPR. NR 14144-2/81179  
 inż. Anna Bożeniec-Jelbówka  
 ul. Grodzka 9  
 54-315 Wałbrzych