

PREZYDENT MIASTA WAŁBRZYCHA

Posiadaacza się zgodzić na przekazanie kopii z materiału państwowego zasobu geodezyjnego i kartograficznego

mapa ewidencyjna

P.0265.0265.1969.169

07-03-2018

Data wykonania kopii

Referat Geodezji i Kartograficznej KIEROWNIK REFERATU
M. Barbara Szewc

MAPA EWIDENCYJNA

SKALA 1:1000




Wałbrzych
ul. MONIUSZKI 32 – II PIĘTRO

z lokalizacją lokalu mieszkalnego Nr 6

H = 2,60 m

ul. Kossaka

ul. Moniuszki

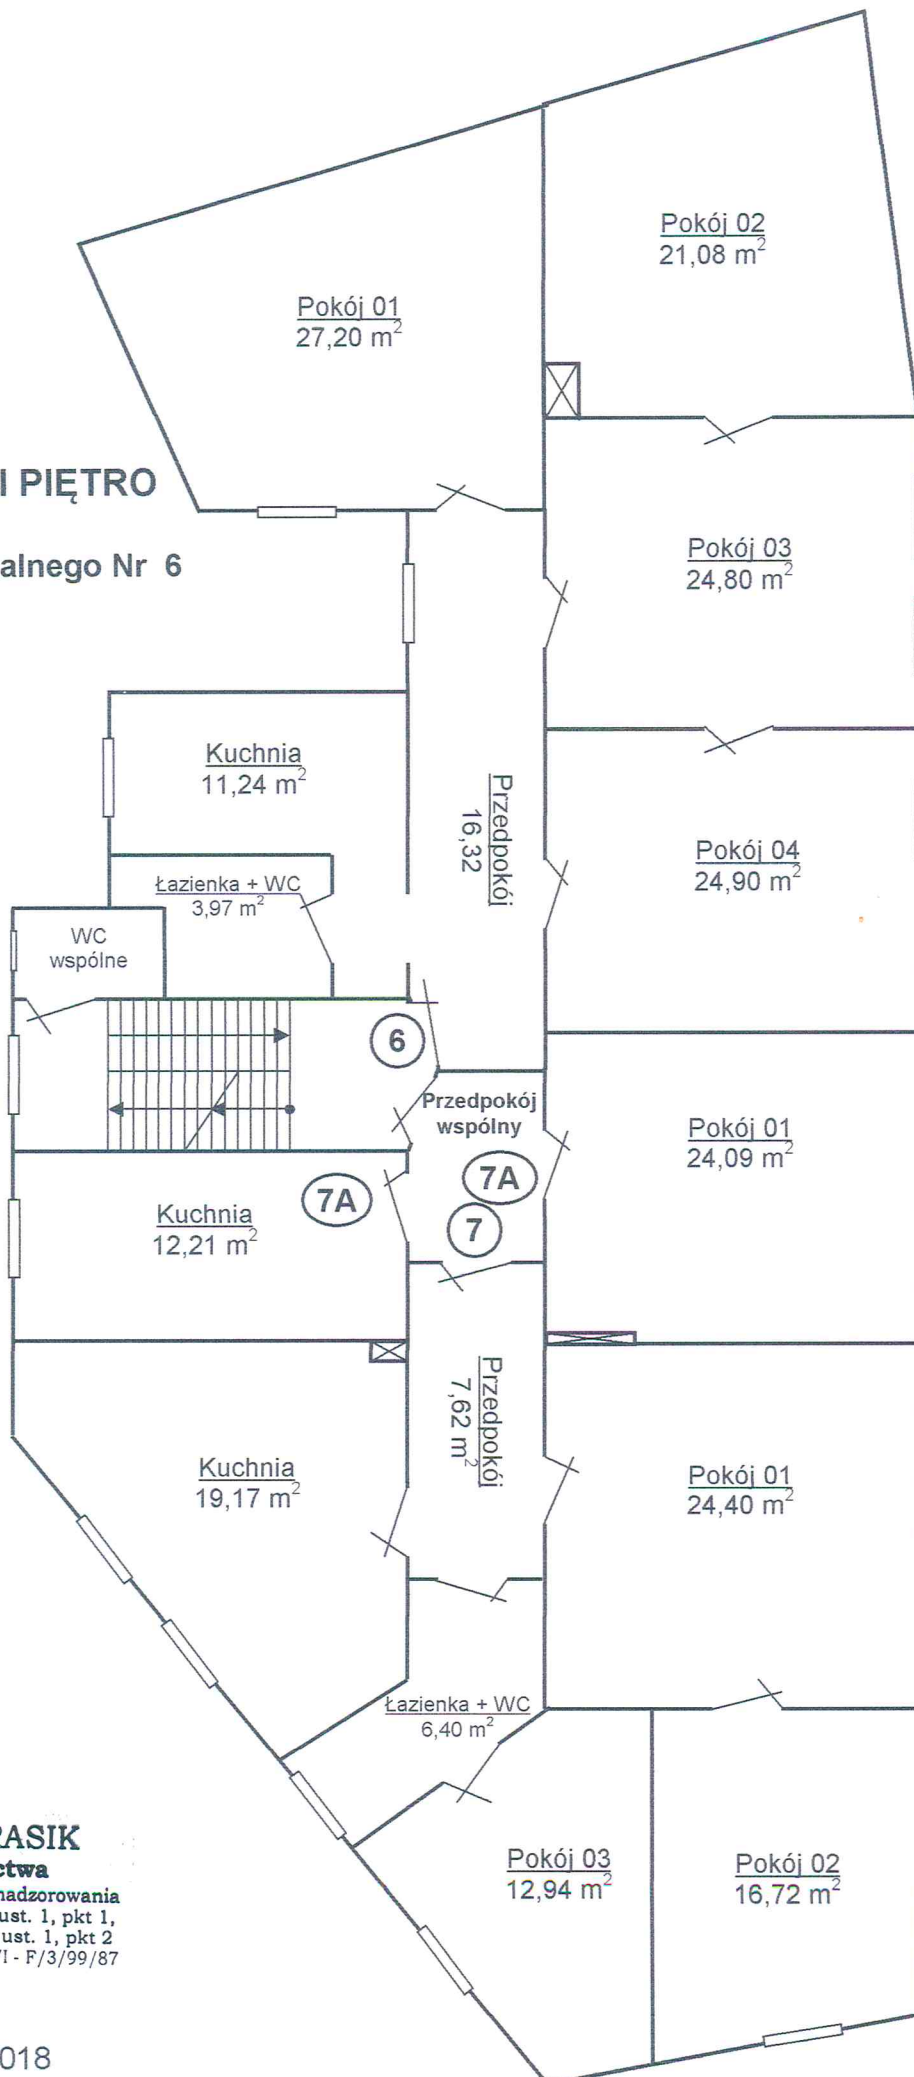

ANDRZEJ JĘDRASIK
mgr inż. budownictwa

Uprawnienia do projektowania, nadzorowania
i kosztorysowania na podst. § 2, ust. 1, pkt 1,
§ 5, ust. 1, § 6, ust. 13, § 7 i § 13, ust. 1, pkt 2
Nr UAN.VI - 6/3/14/91, Nr UAN.VI - F/3/99/87

22.03.2018