


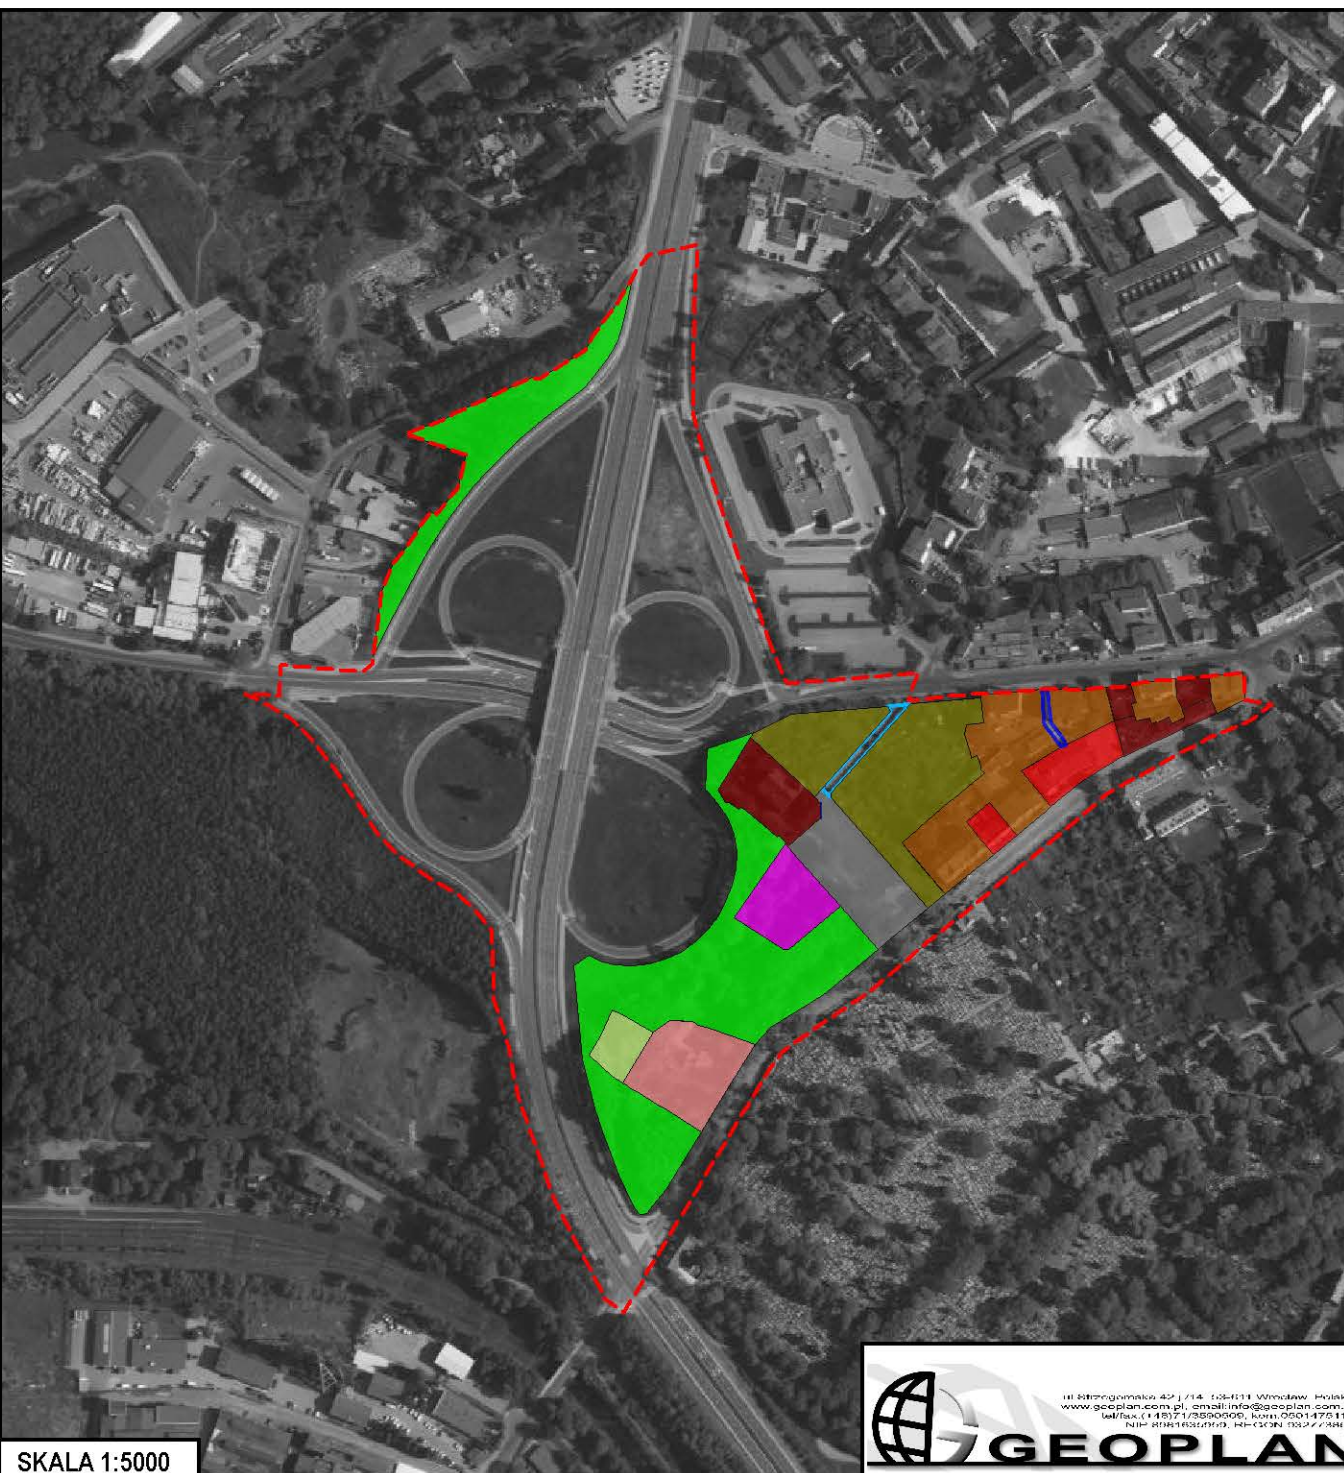

- Granica terenu objętego mpzp

- | | |
|---|---|
|  | MW-U – teren zabudowy mieszkaniowej wielorodzinnej lub usługowej |
|  | MW/U – teren zabudowy mieszkaniowej wielorodzinnej z towarzyszącą zabudową usługową |
|  | MN/U – teren zabudowy mieszkaniowej jednorodzinnej z towarzyszącą zabudową usługową |
|  | U – teren zabudowy usługowej |
|  | Ukr – teren zabudowy usług kultu religijnego |
|  | KSp – teren parkingów powierzchniowych |
|  | KDW – teren dróg wewnętrznych |
|  | KPR - teren komunikacji pieszo-rowerowej |

-  ZD – teren rodzinnych ogródków działkowych
 ZP – teren zieleni urządzonej
 ZZO – teren zieleni zorganizowanej

**PONŚ MPZP OBSZARU POŁOŻONEGO W REJONIE
ULIC PRZEMYSŁOWEJ – 1-GO MAJA – GEN. W. SIKORSKIEGO W WAŁBRZYCHU**

WSKAZANIE TERENÓW
Z MOŻLIWOŚCIĄ URBANIZACJI

NR MAPY

2

SKALA:
1:5000