

Przydatność nie jest kopią z trzecia materiału
Państwa się zgodzić nie jest kopią z trzecia materiału
państwa się zgodzić nie jest kopią z trzecia materiału

Nazwa materiału zasobu: Prezydella
0265 4971 294


0265/1971 324 upoważnienia i Ośrodek Graficznej
Identyfikacji ewidentywny materiałowy Kartograficzny

27-11-2017

7/11/2017
Data wykonania kopii

SKALA 1:1000

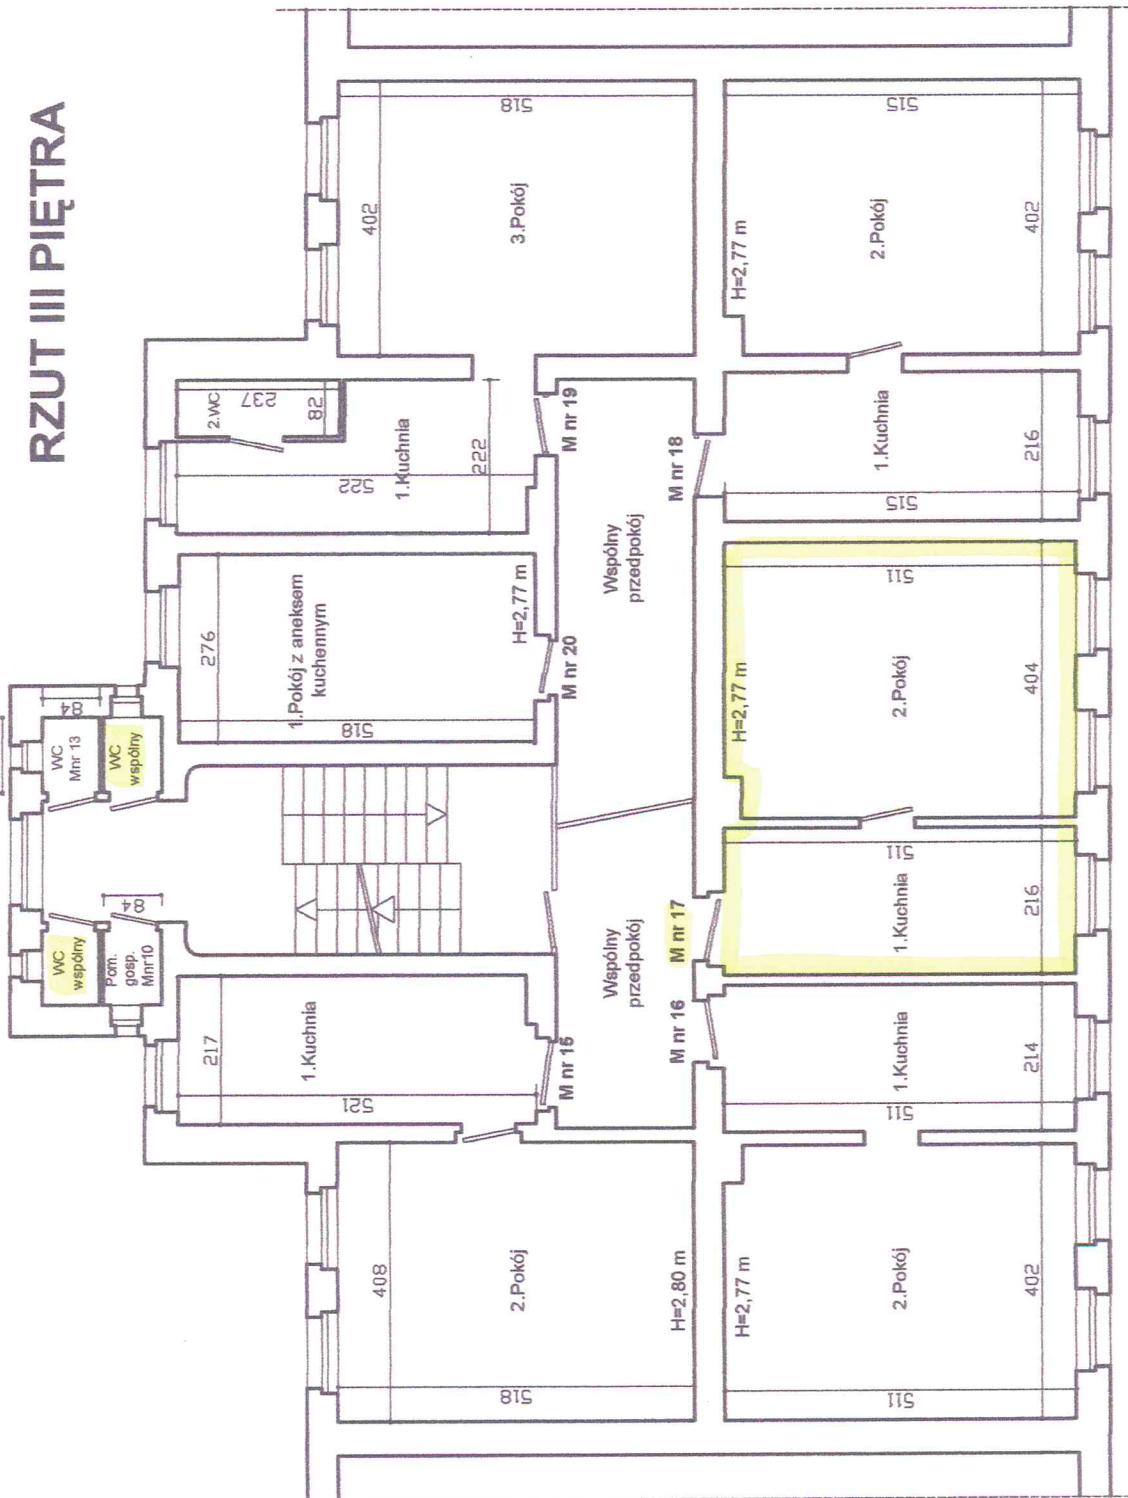

$$\frac{110}{1}$$


1. Kuchnia	11,20 m ²
2. Pokój	21,30 m ²

pow. użytkowa 32,50 m²

Do lokalu przynależą :

Piwnica 1 1,77 m 2

Piwnica 1	1,77 m	2
Piwnica 2	1,66 m	2

Pow. pom. przynależnych	3.43 m ²
Fw. pom. przynależnych	1.00 m ²

WC wspólny na korytarzu.

1. Kuchnia	10,93 m ²
2. Pokój	20,37 m ²

pow. użytkowa

Do lokalu przynależą :

Piwnica 1,80 m 2

WC wspólny na korytarzu

1. Kuchnia	11,04 m ²
2. Pokój	20,46 m ²

pow. użytkowa

Do lokalu przynależą :

Piwnica 1	1,30
-----------	------

Piwnica 1	1,30 m	2
Piwnica 2	1,84 m	2

Pow. pom. przynależnych 3,14 m²

WC wspólny na korytarzu.

1. Kuchnia	11,12 m ²
2. Pokój	20,53 m ²

pow. użytkowa

Do lokalu przynależą :

Piwnica 1 1,9

1,76 m 2

Pow. pom. przynależnych 3,70 m²

NC wspólny na korytarzu.

1. Kuchnia	9,30 m ²
2. WC	1,94 m ²
3. Pokój	20,82 m ²

pow. użytkowa

Do lokalu przynależny :

Piwnica

1. Pokój z aneksem kuchennym	14,30 m ²
------------------------------	----------------------

pow. użytkowa

17,30 III

Do lokalu przynależą :

Piwnica 1 1,51 m²

Piwnica 1	1.5 m
Piwnica 2	1.82 m

Pow. pom. przynależnych 3.33 m²

Współpraca na kondycji

INWENTARYZACJA SZKICOWA		data 14.05.2010r.
ZLECENIODAWCA	Urząd Miasta Wałbrzych	
OBIEKT	Budynek mieszkalny Wałbrzych ul. Józefa Piłsudskiego nr 56	
AUTOR	inż. A. Bożeniec Jelkowska	

data	
------	--

14.05.2010г.

skala 1:110

zych

56
