

Mapa pochodna
Skala 1 : 1000

Urząd Województwa w Wałbrzychu
Wydział Geodezji, Kartografii i Geopedagogiki
Geodezjalny Ośrodek Dokumentacji i Geoinformacji
ul. 1 Maja 113, tel. 265-65, 265-80
56-305 WAŁBRZYCH

WODOK w Wałbrzychu
Dz. Z. 33/14/136
z załącznikiem z oryginałem
Nr ewkl. 14-11-136
data: 14-11-1997
proba: C


ZMIANA MIEJSCOWEGO PLANU OGÓLNEGO ZAGOSPODAROWANIA PRZESTRZENNEGO MIASTA WAŁBRZYCHA UL. GŁÓWNA - ZABUDOWA MIESZKANIOWO-USŁUGOWA skala 1 : 1000

ZAŁĄCZNIK NR 1 DO UCHWAŁY NR XXXVIII/74/97..... RADY MIEJSKIEJ W WAŁBRZYCHU
Z DNIA 26 CZERWCA..... 1997 R.



LEGENDA:

- GRANICA OPRACOWANIA
- PRZEZNACZENIE TERENÓW:**
 - MN** - ZABUDOWA JEDNORODZINNA, SZEREGOWA
 - UA** - ADMINISTRACJA
 - KO** - KOMUNIKACJA OSIEDLOWA WRAZ Z ZIELENIĄ REKREACYJNĄ
 - KP** - PRZEJŚCIA PIESZE
- USTALENIA REGULACYJNE:**
 - LINIE ROZGRANICZAJĄCE
 - ZASADY PODZIAŁU NA DZIAŁKI
 - OBOWIĄZUJĄCE LINIE ZABUDOWY
 - NIEPRZERWALNA LINIA ZABUDOWY
 - ISTNIEJĄCE OBIEKTY MOŻLIWE DO ADAPTACJI
 - ISTNIEJĄCE OBIEKTY PRZEZNACZONE DO LIKWIDACJI
 - ISTNIEJĄCY STARODRZEWE DO UTRWALENIA
 - ZALECANY UKŁAD ZABUDOWY

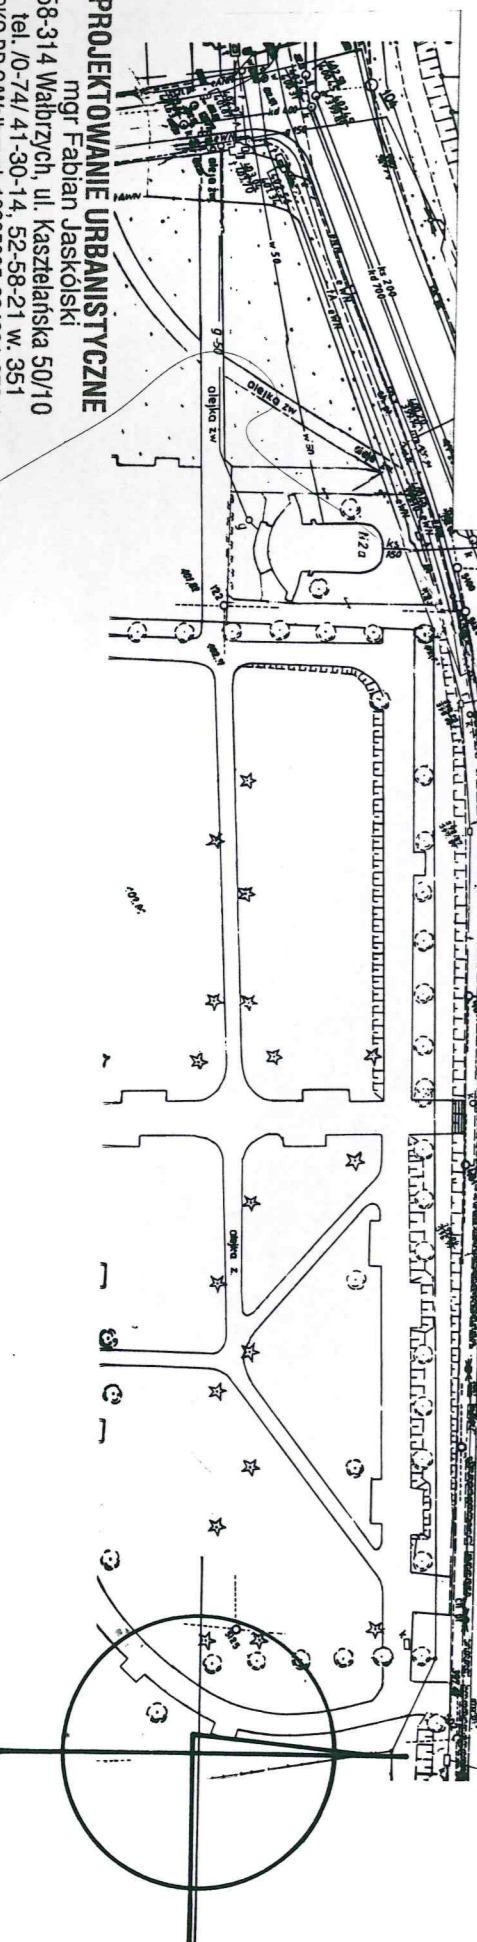

PROJEKTOWANIE URBANISTYCZNE

mgr Fabian Jaskólski
58-314 Wałbrzych, ul. Kasztelańska 50/10
tel. /0-74/ 41-30-14, 52-58-21 w. 351
PKO BP O/Wałbrzych 10205095-224031-270-1
Regon 890310122 NIP 886-111-10-30

Wykonano metodą fotoreprodukcji
z mapy zasadniczej w skali 1:500