



Urząd Województwa w Wałbrzychu
Wzrost Geodezyjny, Kartograficzny, Ciężarowy
Wojewódzki Ośrodek Dokumentacji
Geodezyjnej, Kartograficznej i Wałbrzych
ul. 1 Maja 112, tel. 246 65 246-40
40-100 WAŁBRZYCH

MIASTO WAŁBRZYCH
MAPA STANOWISKA
Skala 1:1000

WODGIG w Wałbrzychu
D. Z. 3314/96
Nr ewid. 30-10-100
data 30-10-1997

ZMIANA MIEJSCOWEGO PLANU OGÓLNEGO ZAGOSPODAROWANIA PRZESTRZENNEGO MIASTA WAŁBRZYCHA OSIEDLE PODZAMCZE - CMENTARZ

ZAŁĄCZNIK NR 1 DO UCHWAŁY NR XXXVIII/78/97 RADY MIEJSKIEJ W WAŁBRZYCHU
Z DNIA 26 CZERWCA 1997 R.

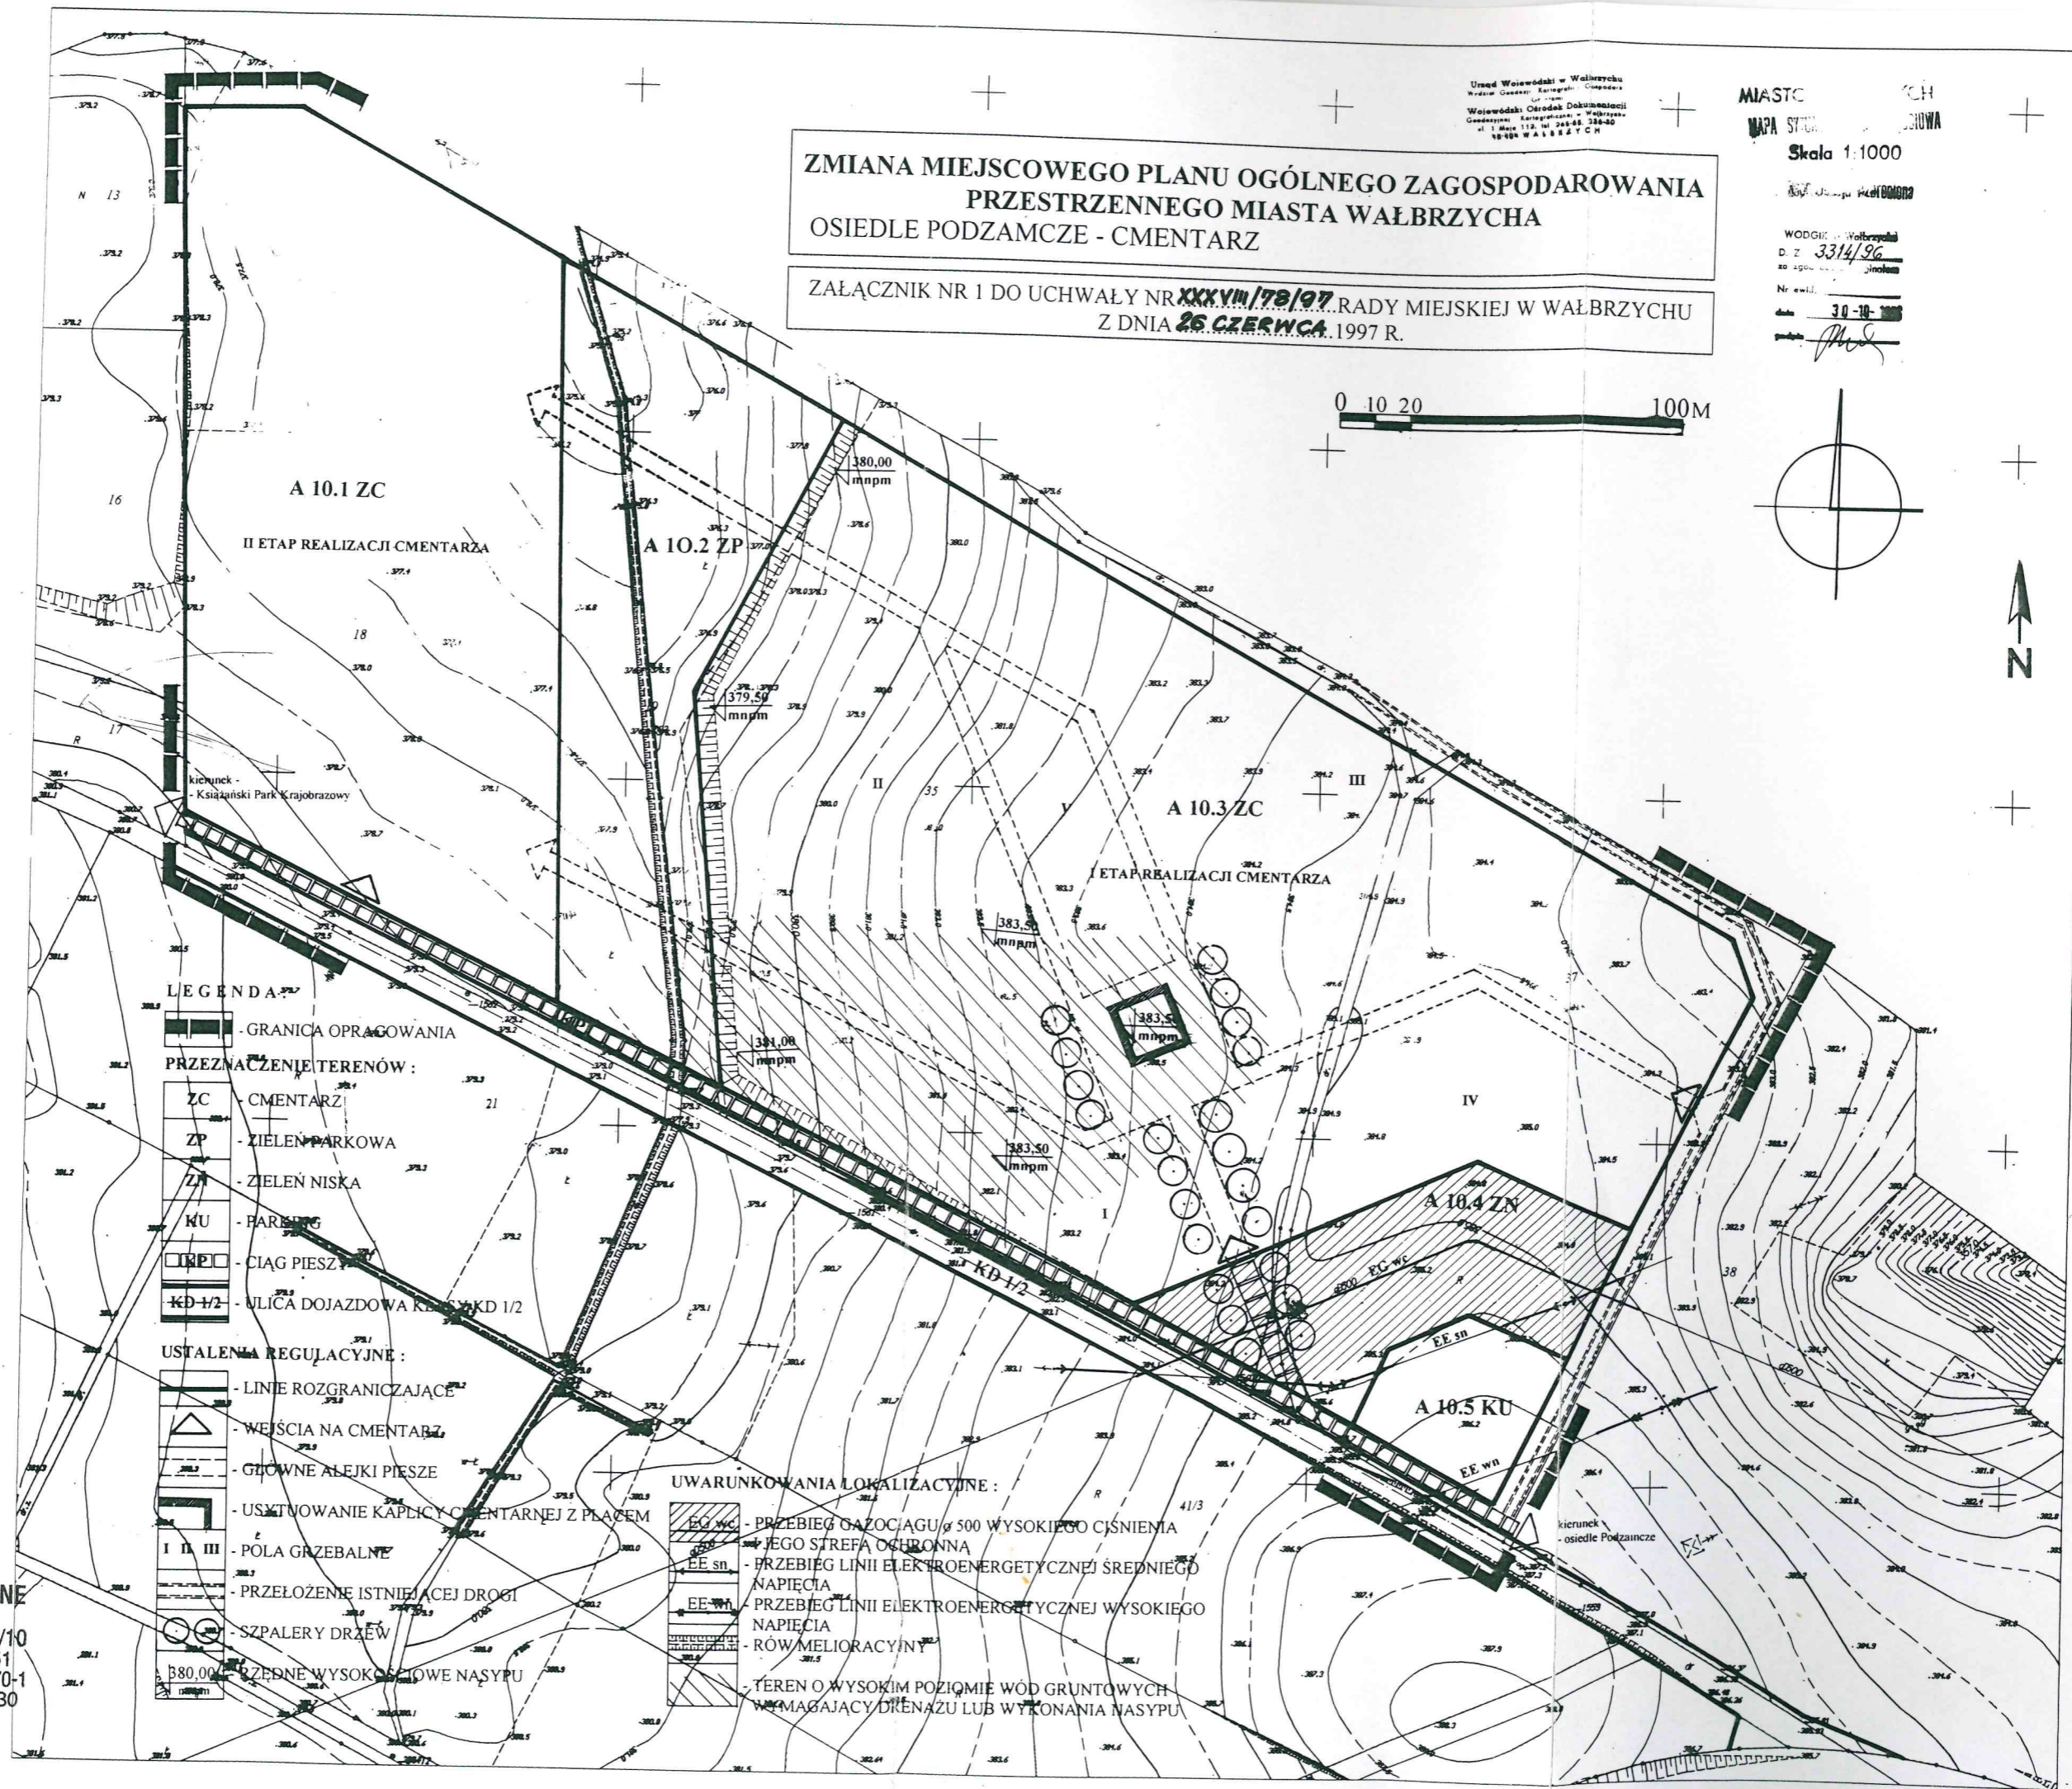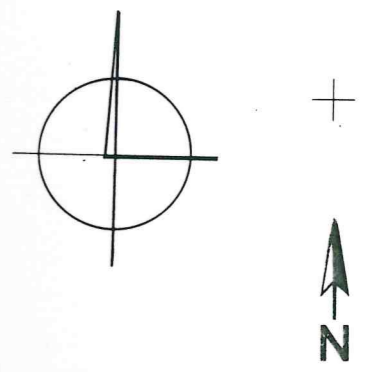

- LEGENDA**
- GRANICA OPRAGOWANIA
 - PRZEZNACZENIE TERENÓW:**
 - ZC - CMENTARZ
 - ZP - ZIELEŃ PARKOWA
 - ZN - ZIELEŃ NISKA
 - KU - PARKING
 - CIĄG PIESZY
 - ŚLISKA DOJAZDOWA KŁASZCZAK 1/2

- USTALENIA REGULACYJNE:**
- LINIE ROZGRANICZAJĄCE
 - WEJŚCIA NA CMENTARZ
 - GŁÓWNE ALEJKI PIESZE
 - USTANOWIENIE KAPLICY CMENTARNEJ Z PLACEM
 - I II III - POLA GRZEBAŁNE
 - PRZEŁOŻENIE ISTNIEJĄCEJ DROGI
 - SZPALERY DRZEW
 - RZĘDNE WYSOKOŚCIOWE NASYPY

- UWARUNKOWANIA LOKALIZACYJNE:**
- PRZEBIEG GAZOCIĄGU o 500 WYSOKIEGO CIŚNIENIA I JEJEGO STREFA OCHRONNA
 - PRZEBIEG LINII ELEKTROENERGETYCZNEJ ŚREDNIEGO NAPIĘCIA
 - PRZEBIEG LINII ELEKTROENERGETYCZNEJ WYSOKIEGO NAPIĘCIA
 - RÓWNOMELIORACYJNY
 - TEREN O WYSOKIM POZIOMIE WÓD GRUNTOWYCH WYMAGAJĄCY DRENARZU LUB WYKONANIA NASYPY

PROJEKTOWANIE URBANISTYCZNE
mgr Fabian Jaskólski
58-314 Wałbrzych, ul. Kasztelańska 50/10
tel. 70-74/41-30-14, 52-58-21 w. 351
PKO BP O/Wałbrzych 10205095-224031-270-1
Regon 890310122 NIP 886-111-10-30