


# ZMIANA MIEJSCOWEGO PLANU OGÓLNEGO ZAGOSPODAROWANIA PRZESTRZENNEGO MIASTA WAŁBRZYCH

UL. WROCŁAWSKA – ZABUDOWA USŁUGOWA skala 1:1000

ZAŁĄCZNIK NR 1 DO UCHWAŁY NR XXI/351/2000  
RADY MIEJSKIEJ WAŁBRZYCHA Z DNIA 30.03.2000r.

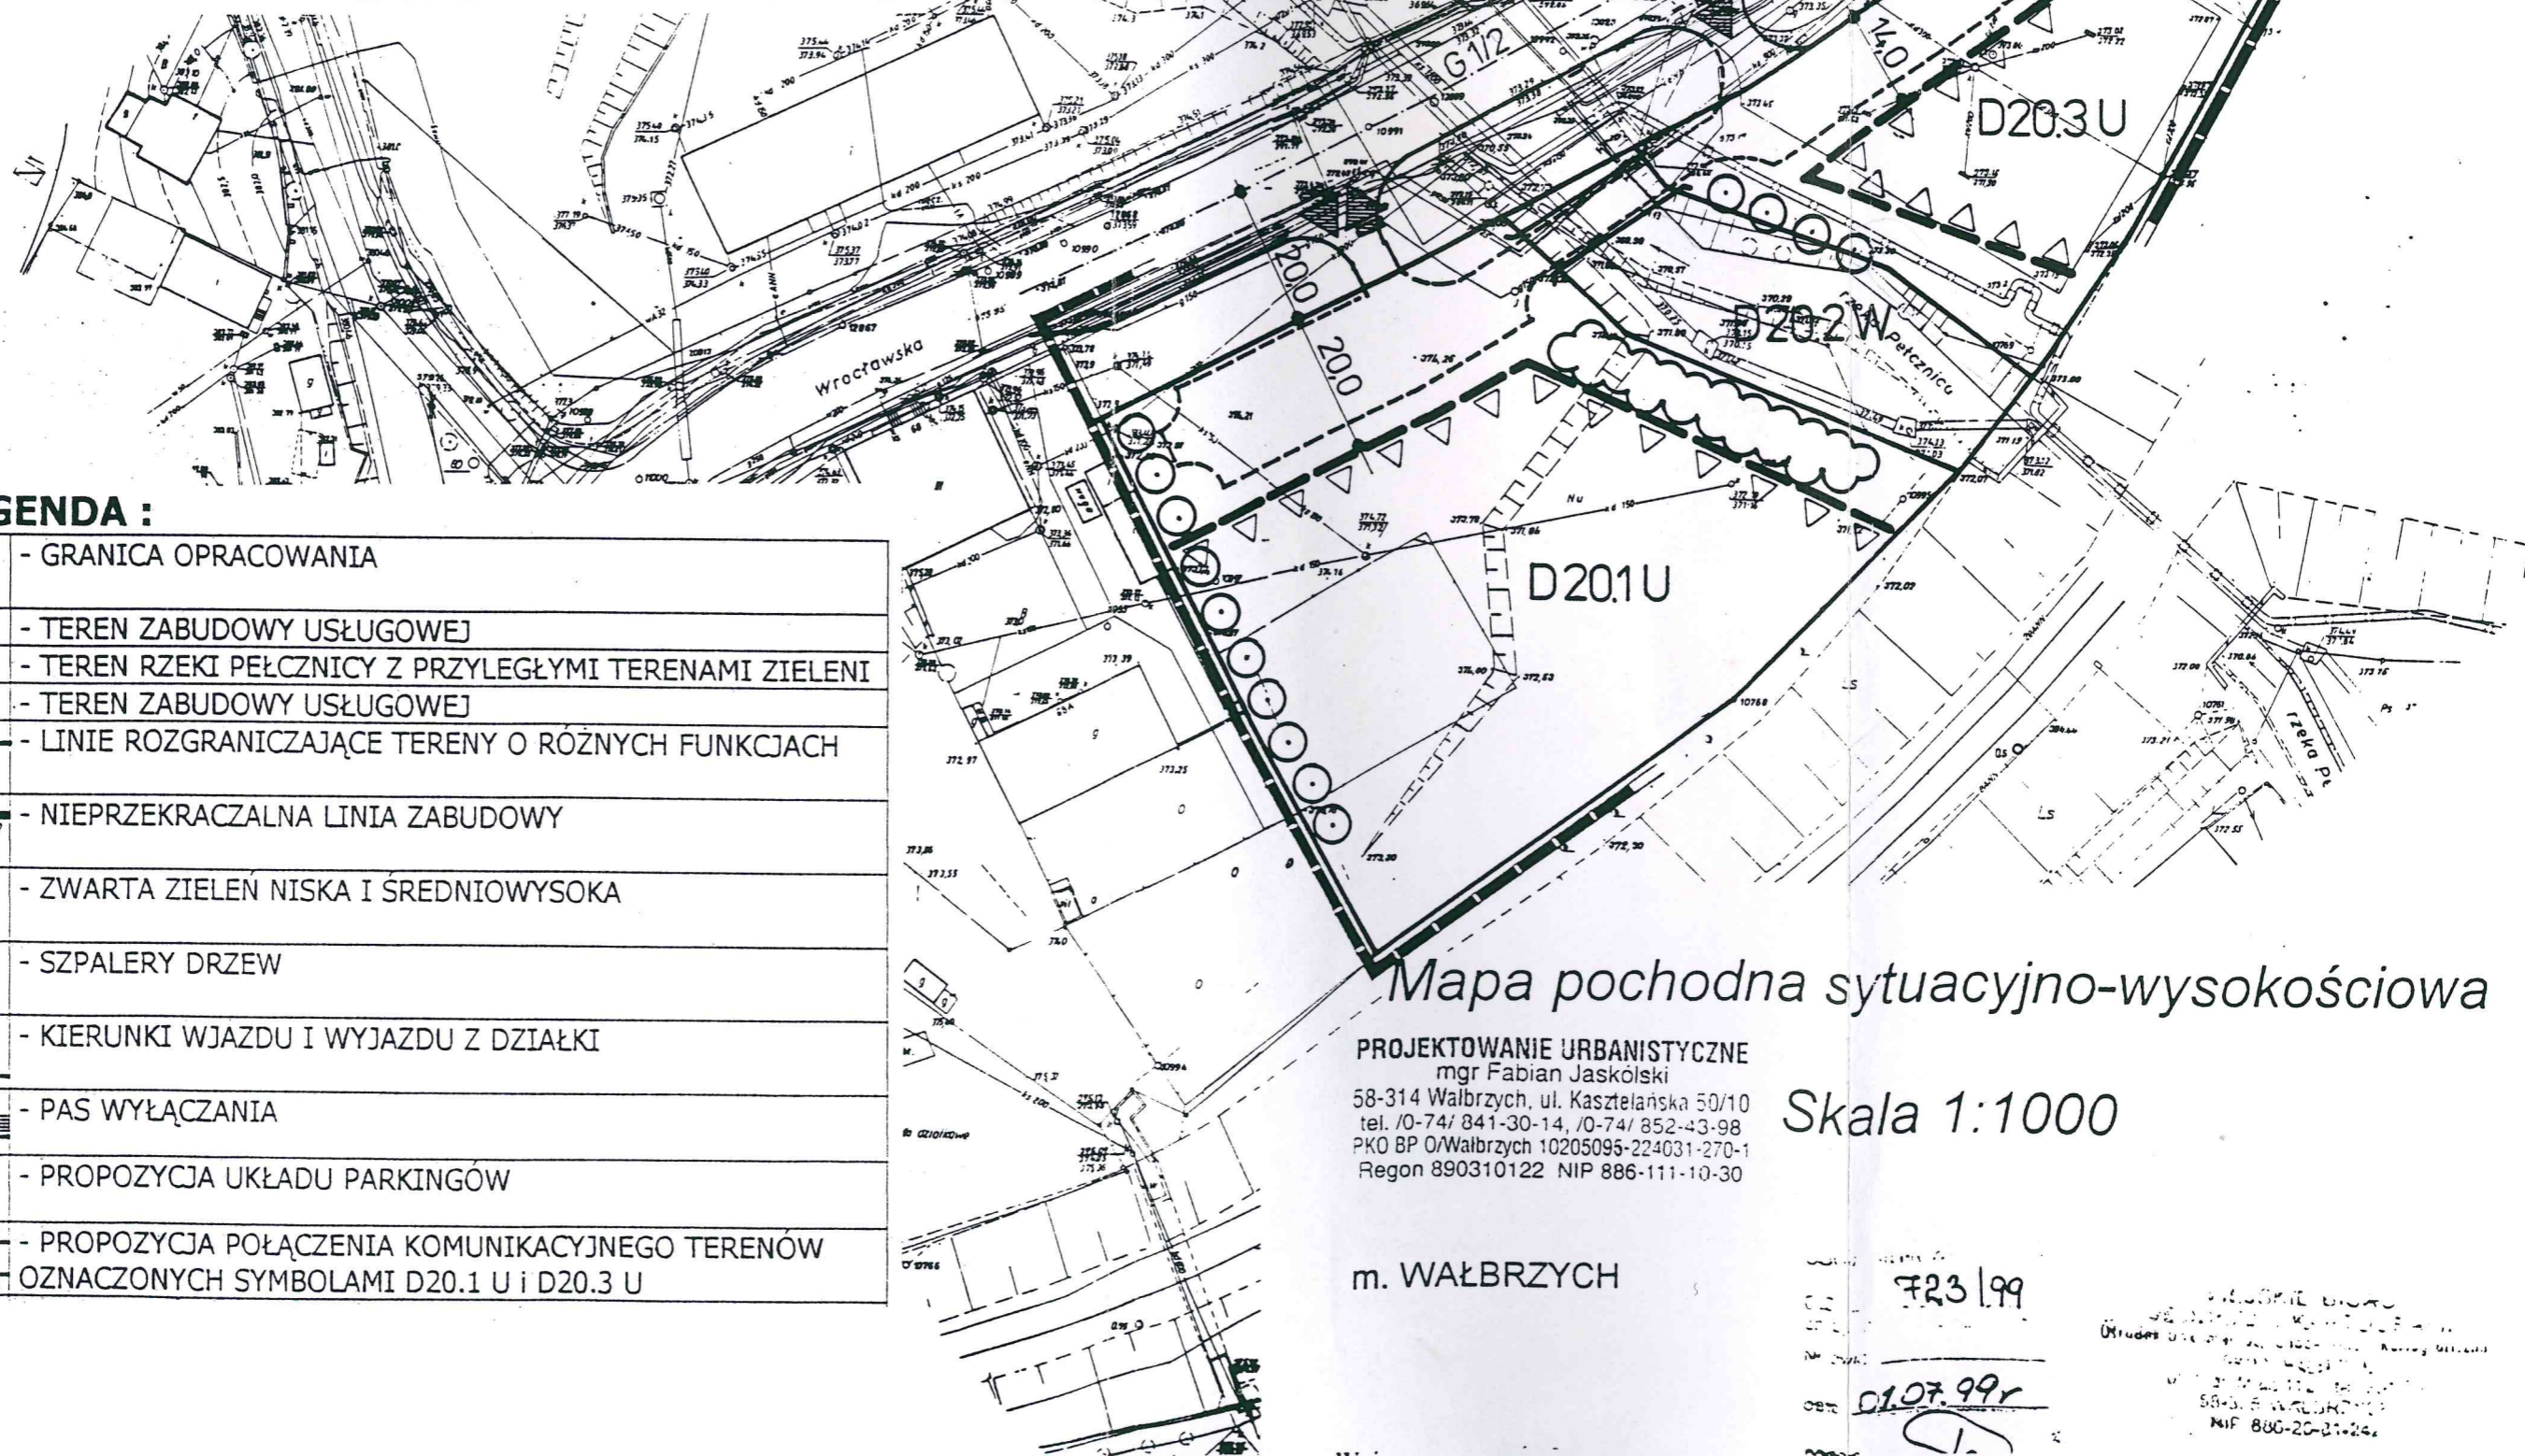

## LEGENDA :

	- GRANICA OPRACOWANIA
<b>D20.1 U</b>	- TEREN ZABUDOWY USŁUGOWEJ
<b>D20.2 W</b>	- TEREN RZEKI PEŁCZNICY Z PRZYLEGLYMI TERENAMI ZIELENI
<b>D20.3 U</b>	- TEREN ZABUDOWY USŁUGOWEJ
	- LINIE ROZGRANICZAJĄCE TERENY O RÓŻNYCH FUNKCJACH
	- NIEPRZEKRACZALNA LINIA ZABUDOWY
	- ZWARTA ZIELEŃ NISKA I ŚREDNIOWYSOKA
	- SZPALERY DRZEW
	- KIERUNKI WJAZDU I WYJAZDU Z DZIAŁKI
	- PAS WYŁĄCZANIA
	- PROPOZYCJA UKŁADU PARKINGÓW
	- PROPOZYCJA POŁĄCZENIA KOMUNIKACYJNEGO TERENÓW OZNACZONYCH SYMBOLAMI D20.1 U i D20.3 U

Mapa pochodna sytuacyjno-wysokościowa

PROJEKTOWANIE URBANISTYCZNE  
mgr Fabian Jaskólski  
58-314 Wałbrzych, ul. Kasztelańska 50/10  
tel. /0-74/ 841-30-14, /0-74/ 852-43-98  
PKO BP 0/Wałbrzych 10205095-224031-270-1  
Regon 890310122 NIP 886-111-10-30

Skala 1:1000

m. WAŁBRZYCH

723/99

01.07.99r

WYKONANIE PRAC  
58-314 Wałbrzych, ul. Kasztelańska 50/10  
tel. /0-74/ 841-30-14, /0-74/ 852-43-98  
PKO BP 0/Wałbrzych 10205095-224031-270-1  
Regon 890310122 NIP 886-111-10-30