

**MIJSCOWY PLAN ZAGOSPODAROWANIA PRZESTRZENNEGO
TERENU PRZEZNACZONEGO POD BUDOWĘ BEZOSŁUGOWEJ STACJI
BAZOWEJ TELEFONII KOMÓRKOWEJ**

(ZMIANA MIEJSCOWEGO PLANU OGÓLNEGO ZAGOSPODAROWANIA PRZESTRZENNEGO MIASTA WAŁBRZYCHA)

SKALA 1 : 1000



**Mapa sytuacyjno-wysokościowa
do celów projektowych**

Gmina: Wałbrzych



Obręb: Glinik Stary

Działka nr. 284/6 (część)

Nr dz. 507/2001

KERG-101-314/2001

Sekcja mapy zasadniczej 462.344.174.2

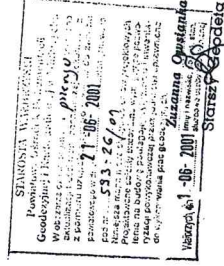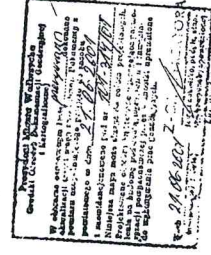

Gmina: Mieroszów

Obręb: Rybnica Leśna

Działki nr. 35 (część)

32 (część)

37 (część)

Nr dz. 1359/2001

KERG 593-26/2001

Mapa powstała z pomiaru bezpośredniego
w terenie jako mapa jednostkowa.
Granice działek określono ostatecznie
na podstawie danych graficznych z mapy
ewidencyjnej 1:5000.

wykonał:

UBIORKA URBANISTYKA
Jacek Słabosz
Upr. Zawodowa Ministerstwa Gospodarki
Przemysłu i Budownictwa nr 9603
ul. Sycowska 27, tel. 841 37 40
50-100 WĄBRZYCH

BIURO URBANISTYKI
Jacek Słabosz
ul. Sycowska 27
50-100 WĄBRZYCH
NIP 886-111-22-04

LEGENDA :


--- - GRANICA OPRACOWANIA PLANU

USTALENIA PLANU :
PRZEZNACZENIE TERENU :

UŁ	- TEREN PRZEZNACZONY POD BUDOWĘ BEZOSŁUGOWEJ STACJI BAZOWEJ TELEFONII KOMÓRKOWEJ
RP	- UŻYTKI ROLNE

ZAGOSPODAROWANIE TERENU :

---	- LINIA ROZGRANICZAJĄCA TERENY O RÓŻNYCH FUNKCJACH
---	- GRANICA TERENU POTENCJALNEGO ODDZIAŁYWANIA PROMIENIOWANIA NIEJONIZUJĄCEGO

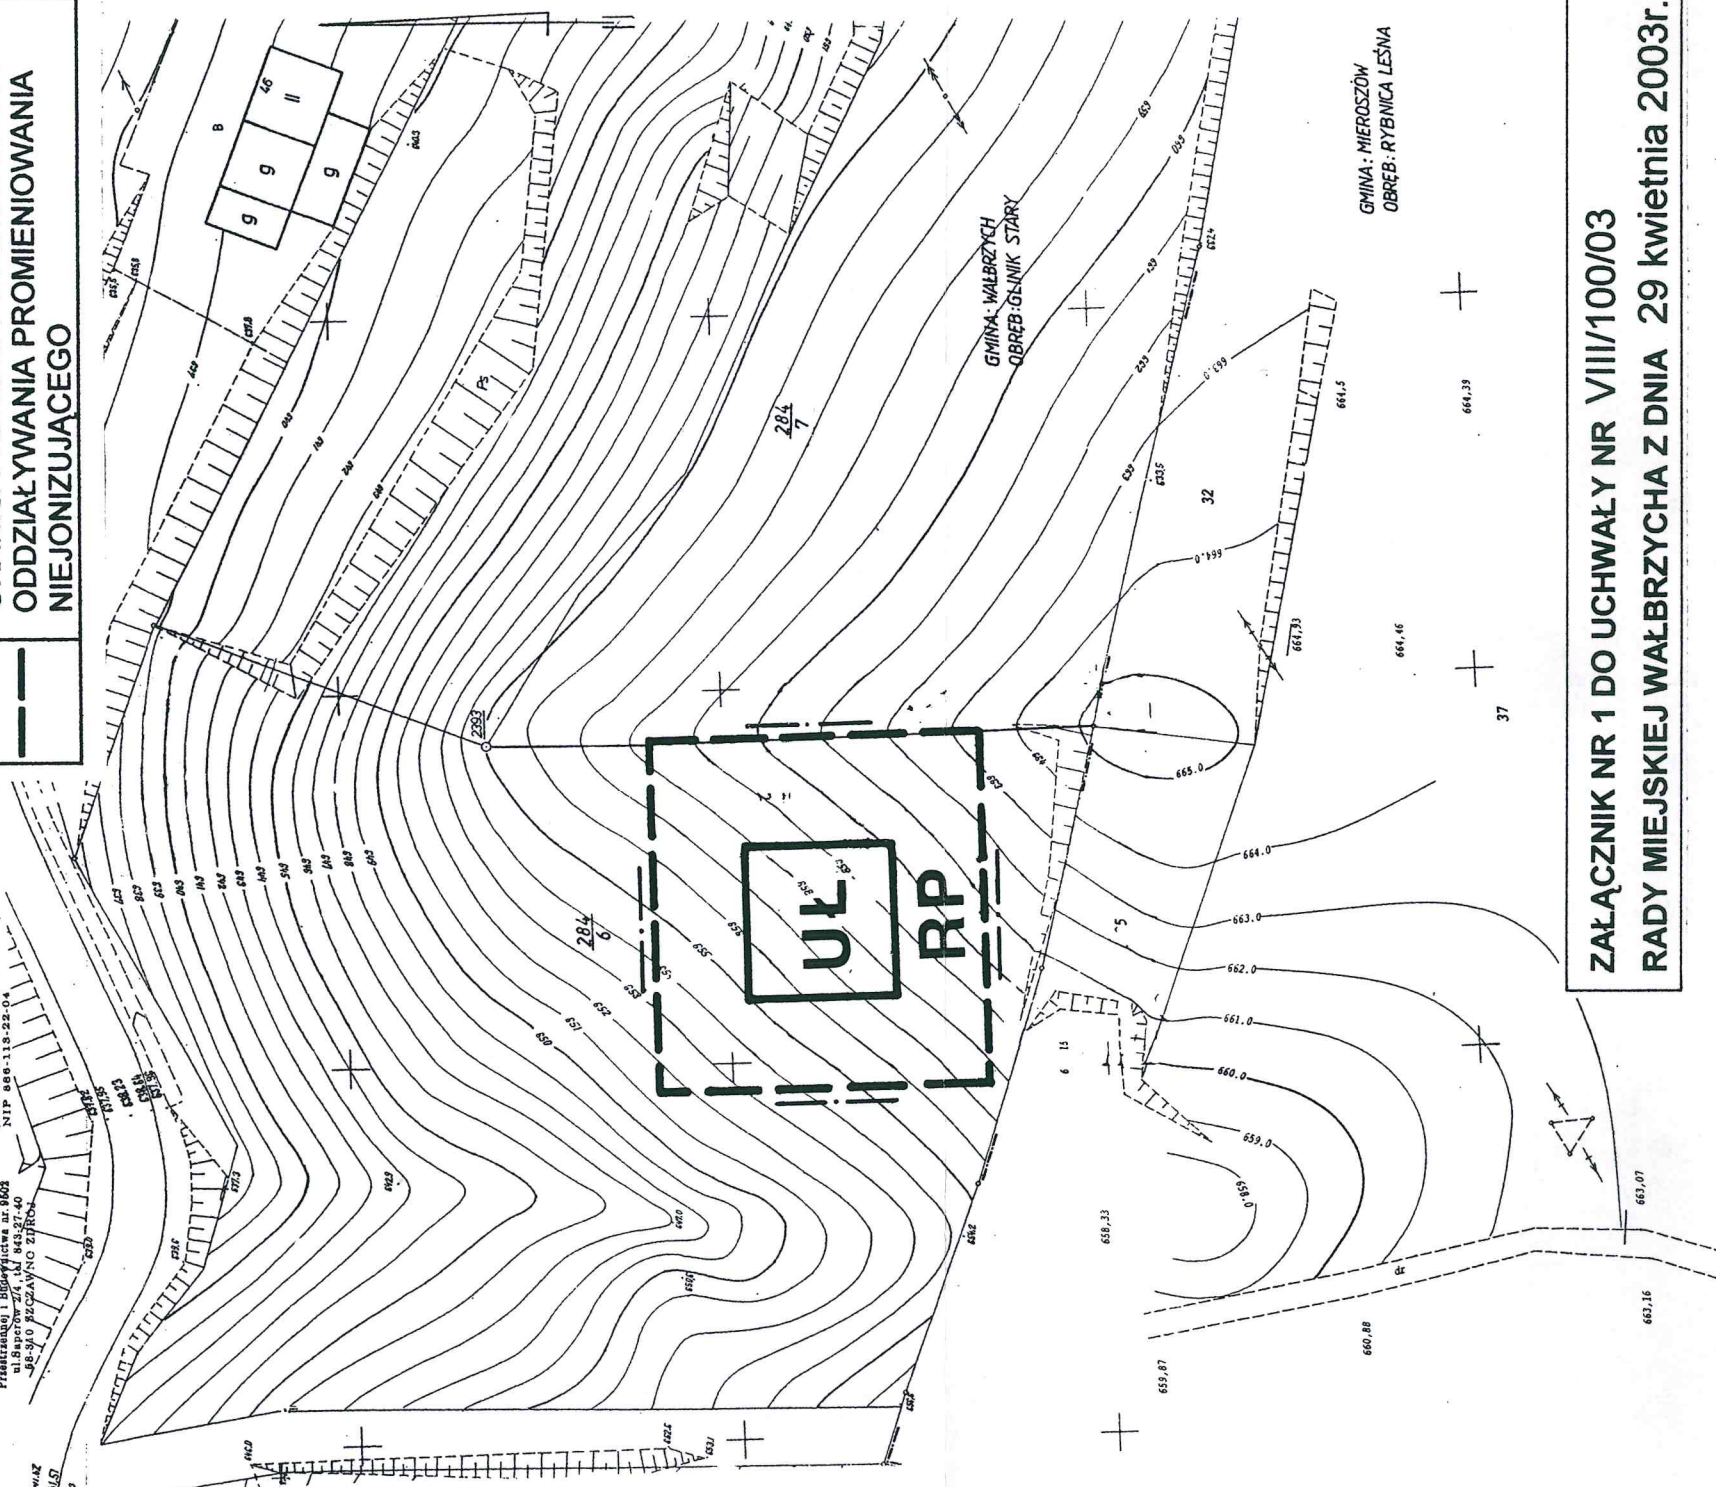

PROJEKTOWANIE URBANISTYCZNE
mgr Fabian Jaskólski
58-314 Wałbrzych, ul. Kasztelańska 59/10
tel. /0-74/ 841-30-14, /0-74/ 852-43-98
PKO BP 0/Wałbrzych 81 10205095 1280611521
Regon 890310122 NIP 886-111-10-30

**ZAŁĄCZNIK NR 1 DO UCHWAŁY NR VIII/100/03
RADY MIEJSKIEJ WAŁBRZYCHA Z DNIA 29 kwietnia 2003r.**