


- 13R** USTALONE I ORIENTACYJNE LINIE ROZGRANICZAJĄCE OZNACZENIA TERENÓW
- R.RO** FUNKCJE ALTERNATYWNE LUB UZUPEŁNIAJĄCE
- ORIENTACYJNE LINIE PODZIAŁÓW WEWNĘTRZNYCH
- (R.RO)** OZNACZENIA TERENÓW WYZNACZANYCH LINIAMI PODZIAŁÓW WEWNĘTRZNYCH
- MN** ZABUDOWA MIESZKANIOWA JEDNORODZINNA
- U** USŁUGI
- UT** TERENY REKREACYJNE
- US** TERENY SPORTOWE
- UR** USŁUGI RZEMIOSŁA
- Z** ZESPOŁY ZIELENI URZĄDZONEJ
- ZD** OGRODY DZIAŁKOWE
- RO** TERENY UPRAW OGRODNICZYCH I PLANTACJI
- ZL** LASY
- R** GRUNTY ORNE I ISTN. TRWAŁE UŻYTKI ZIELENI
- Rz** GRUNTY ORNE PRZEZNACZONE DO ZADARNIENIA
- Ws** WODY OTWARTE
- KL** ŁADOWISKO ŚMIGŁOWCÓW
- KD** DROGI PUBLICZNE
- KDW** DROGI WEWNĘTRZNE
- G** DROGA GŁÓWNA
- KD(G)** TEREN DOPUSZCZANEJ LOKALIZACJI WĘZŁA DROGOWEGO
- Z** ULICE ZBIORCZE
- L** ULICA LOKALNA
- D** ULICE DOJAZDOWE
- KPR** CIĄGI PIESZE I ROWEROWE
- KP** PARKINGI
- ISTN. ZABUD. MIESZKANIOWA, GOSPODARCZA I GARAZE DOPUSZCZANE DO TRWAŁEJ ADAPTACJI
- ISTN. ZABUD. USŁUGOWA - DOPUSZCZANA DO TRWAŁEJ ADAPTACJI
- NIEPRZEKACZALNE LINIE ZABUDOWY
- PUNKTY FORMALNIE WAŻNE
- ORIENT. GRANICA OBSZARU ZAGROŻONEGO ZALANIEM WODAMI POWODZIOWYMI
- ZESPOŁY ISTN. ZIELENI WYSOKIEJ - DO ZACHOWANIA
- ZIELENI WYSOKA PROJEKTOWANA
- ISTNIEJĄCE WODOCIĄGI MAGISTRALNE - DO ZACHOWANIA
- ISTNIEJĄCE GAZOCIĄGI PODWYŻSZONEGO ŚREDNIEGO CIŚNIENIA - DO ZACHOWANIA
- STREFA KONTROLOWANA WZDŁUŻ GAZOCIĄGU PSC
- ISTNIEJĄCE GAZOCIĄGI SC - DOPUSZCZANE DO ZACHOWANIA
- ISTNIEJĄCE LINIE EE 20 kV - DOPUSZCZANE DO ZACHOWANIA
- ISTNIEJĄCY KANAŁ SANITARNY - DOPUSZCZANY DO ZACHOWANIA
- GRANICA MPZP

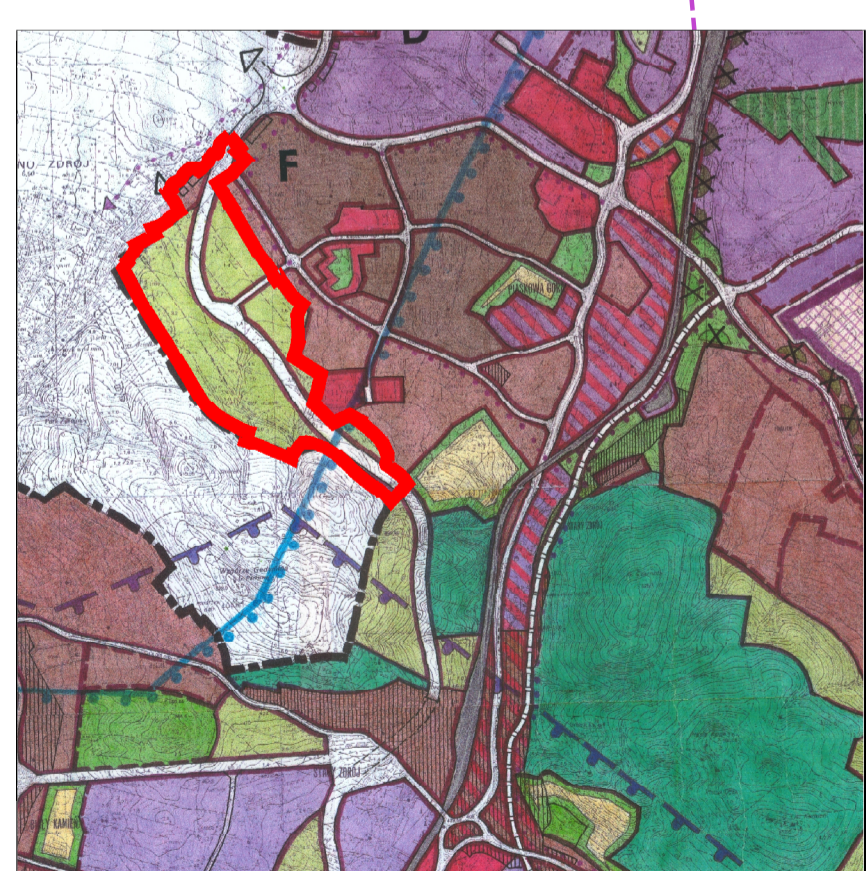

WYRYS ZE STUDIUM UWARUNKOWAŃ I KIERUNKÓW ZAGOSPODAROWANIA PRZESTRZENNEGO WAŁBRZYCHA

ZAŁĄCZNIK GRAFICZNY DO UCHWAŁY NR RADY MIEJSKIEJ WAŁBRZYCHA z dnia

- ELEMENTY INFORMACYJNE NIE BĘDĄCE USTALENIAMI PLANU
- JEZDNIIE ISTNIEJĄCYCH ULIC
 - ORIENTACYJNA OŚ I JEZDNIIE PROJ. OBWODNICY
 - PROJ. ODWODNIENIE KORONY OBWODNICY - GEOMETRIA ORIENTACYJNA
 - ISTNIEJĄCE EKRANY DŹWIĘKOCHŁONNE
 - ORIENTACYJNE KRAWĘDZIE POWIERZCHNI STOŻKA NALOTU ŁADOWISKA ŚMIGŁOWCÓW
 - TERENY PRAWDOPODOBNYCH OGRANICZEŃ WYSOKOŚCI OBIEKTÓW
 - GRANICA TERENU GÓRNICZEGO
 - ISTNIEJĄCA ZABUDOWA W SĄSIEDZTWIE
 - GRANICE I NUMERY DZIAŁEK
 - LINIE ROZGRANICZAJĄCE DOTYCZĄCE TERENÓW POZA GRANICAMI MPZP
 - GRANICA ADMINISTRACYJNA MIASTA

BIURO URBANISTYKI I ARCHITEKTURY
58-500 Jelenia Góra, ul. Grodzka 13, tel.: (71) 7522400
MIEJSKOWY PLAN ZAGOSPODAROWANIA PRZESTRZENNEGO
OBSZARU ZACHODNIEJ OBWODNICY MIASTA
REJ. UL. WYSZYŃSKIEGO I SOKOŁOWSKIEGO W WAŁBRZYCHU

RYСУNEK PLANU

Arch. Grażyna GRAJEK - gł. projektant
mgr inż. Małgorzata WOLOSKA

inż. Jacek MAGIERA
mgr inż. Małgorzata WOLOSKA

SKALA 1:1000