





MIJSCOWY PLAN ZAGOSPODAROWANIA PRZESTRZENNEGO OBSZARU POŁOŻONEGO W REJONIE ULIC MONIUSZKI - GARBARSKIEJ - MICKIEWICZA - POŁUDNIOWEJ W WAŁBRZYCHU

RYSUNEK PLANU SKALA 1:1 000

Załącznik nr 1 do uchwały Rady Miejskiej Wałbrzycha nr XXV/222/08 z dnia 30 maja 2008 roku opublikowanej w Dzienniku Urzędowym Województwa Dolnośląskiego nr 204 poz. 2279 z dnia 25 lipca 2008 roku.

WAŁBRZE STUDIUM UWARUNKOWAŃ I KIERUNKÓW ZAGOSPODAROWANIA PRZESTRZENNEGO (MIASTA WAŁBRZYCHA) ZMIANA STUDIUM 2003-2008

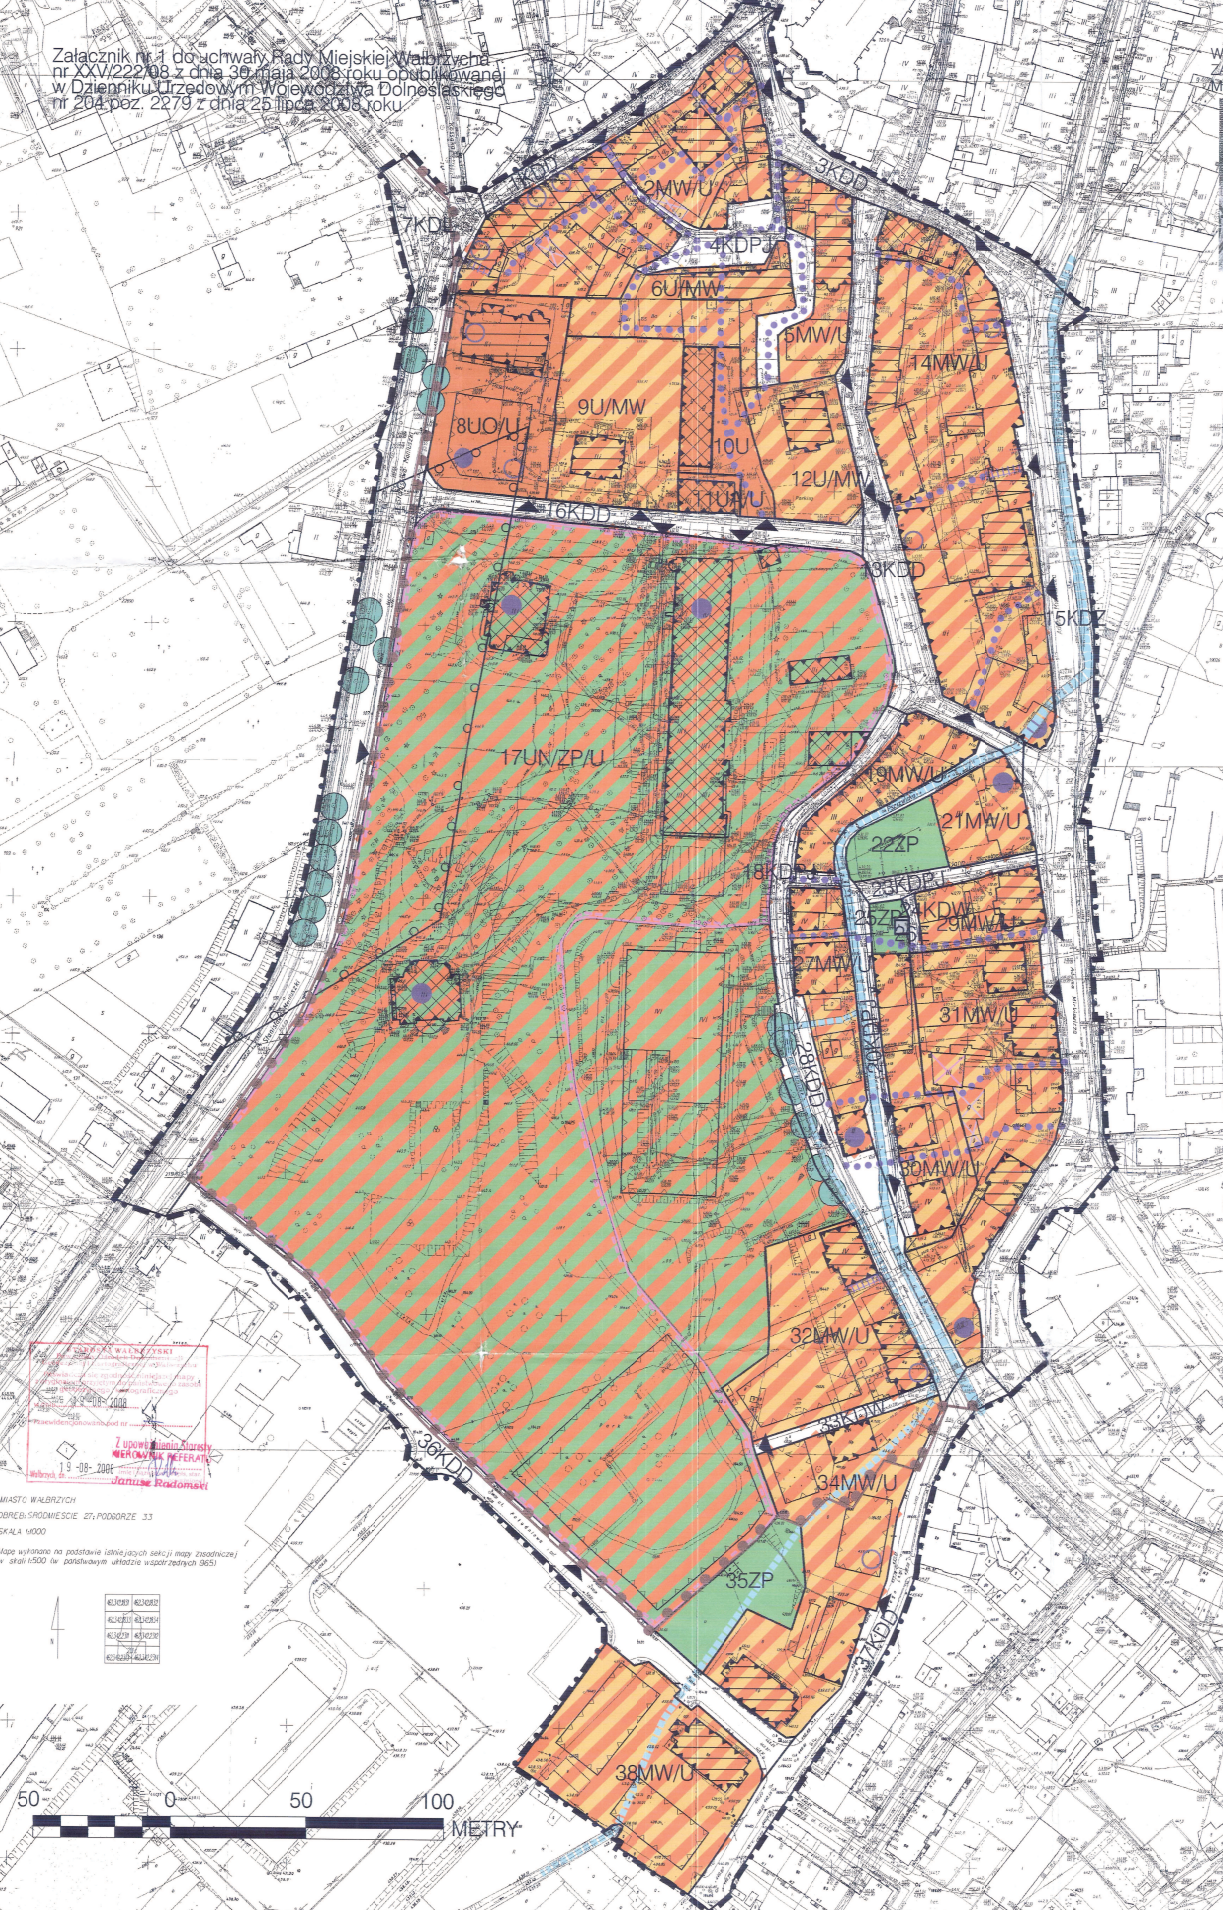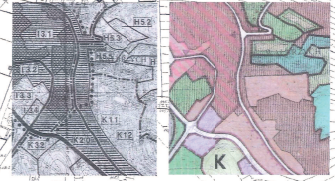

- oznaczenia ogólne**
- granicz opracoowania
- 4U/MW oznaczenia terenów**
- linie rozgraniczające tereny o różnym przeznaczeniu lub różnymi zasadach zagospodarowania
 - nieprzekraczalna linia zabudowy
 - obowiązujące linie zabudowy
 - skanalizowane cieki wodne
 - budynki z pozwoleniem na rozbiłkę
 - budynki wskazane do rozbiłki
 - dominanta i sułdominanta architektoniczne
- ustalenia funkcjonalne**
- tereny zabudowy mieszkaniowej wielorodzinnej i usługami
 - MW/U tereny zabudowy mieszkaniowej wielorodzinnej i usługami
 - U tereny usług
 - UAU tereny usług administracji
 - UO/U tereny usług oświaty
 - U/MW tereny usług z zabudową mieszkaniową wielorodzinną
 - UN/ZPU tereny zieleni parkowej z usługami nauki i usługami
 - ZP zieleni parkowej
 - E tereny stacji transformatoriowych
- tereny komunikacji**
- KDZ tereny dróg zbliżczych
 - KDD tereny dróg dojazdowych
 - KDPJ tereny dróg piesto-jezdnych
 - KDW tereny dróg wewnętrznych
 - przejazdy bramcowe
 - ciągi i przejścia piesze
 - wjazdy i wejścia
- oznaczenia elementów ochrony środowiska kulturowego**
- strefa "A" ochrony konserwatorskiej
 - obiekty zabytkowe wpisane do rejestru zabytków
 - obiekty wpisane do gminnej ewidencji zabytków
- oznaczenia elementów ochrony środowiska przyrodniczego**
- strefa ochrony sanitarnej od cmentarza
 - chronione założenia zieleni - park wpisany do rejestru zabytków
 - pojedyncze drzewa tworzące aleje

MIJSCOWY PLAN ZAGOSPODAROWANIA PRZESTRZENNEGO OBSZARU POŁOŻONEGO W REJONIE ULIC MONIUSZKI - GARBARSKIEJ - MICKIEWICZA - POŁUDNIOWEJ W WAŁBRZYCHU

19-09-2008

Janusz Radomski

MIJSCOWY PLAN ZAGOSPODAROWANIA PRZESTRZENNEGO OBSZARU POŁOŻONEGO W REJONIE ULIC MONIUSZKI - GARBARSKIEJ - MICKIEWICZA - POŁUDNIOWEJ W WAŁBRZYCHU

OBIEKT ŚRODOWISKA 27, POKOJÓRZE 33

SKALA 1:1000

Mapa wykonana na podstawie istniejących sekcji i mapy topograficznej w skali 1:500 (w podziałowym układzie w skali 1:500)



REGIPLAN Sp. z o.o.
53-148 Wrocław ul. Wobrowska 7
tel/fax 071 / 338 02 53

MIJSCOWY PLAN ZAGOSPODAROWANIA PRZESTRZENNEGO OBSZARU POŁOŻONEGO W REJONIE ULIC MONIUSZKI - GARBARSKIEJ - MICKIEWICZA - POŁUDNIOWEJ W WAŁBRZYCHU

OPRACOWAŁ PROJEKTANT PLANU: dr inż. arch. Leszek Staruk ZOU 2-35

ZESPÓŁ PROJEKTOWY: prof. dr hab. inż. Jacek Wępcikowicz, mgr inż. arch. Jacek Wępcikowicz, mgr inż. Sylwia Wóbel, mgr inż. Anna Kozłowska, mgr inż. Katarzyna Zając, mgr inż. Sebastian Szymonki

DYREKTOR BIURA REGIPLAN: mgr inż. arch. Jacek Wępcikowicz