

Zmiana części miejscowego planu zagospodarowania przestrzennego obszaru ulic Warszawskiej-Grzybowej w Wałbrzychu

Załącznik nr 1 do uchwały nr LVIII/592/2014
Rady Miejskiej Wałbrzycha z dnia 20 lutego 2014 r.

Publikacja w Dzienniku Urzędowym Województwa Dolnośląskiego
2014.1080 z dnia 4 marca 2014 r.


skala 1:1000



Legenda - ustalenia planu miejscowego


- granica obszaru objętego planem miejscowym
- linia rozgraniczająca tereny o różnym przeznaczeniu lub różnych zasadach zagospodarowania
- nieprzekraczalna linia zabudowy
- 1MNU teren zabudowy mieszkaniowej jednorodzinnej z dopuszczeniem zabudowy usługowej
- 1WS teren wód powierzchniowych śródlądowych
- strefa obserwacji archeologicznej o domniemanej zawartości ważnych relikwów archeologicznych dla miejscowości o wczesnej metryce historycznej
- strefa dopuszczonego podwyższenia zabudowy

Wyrys ze Studium uwarunkowań i kierunków zagospodarowania przestrzennego
miasta Wałbrzycha
(Uchwała Nr XI/154/99 Rady Miejskiej Wałbrzycha z dnia 30 czerwca 1999 r. ze zm.)

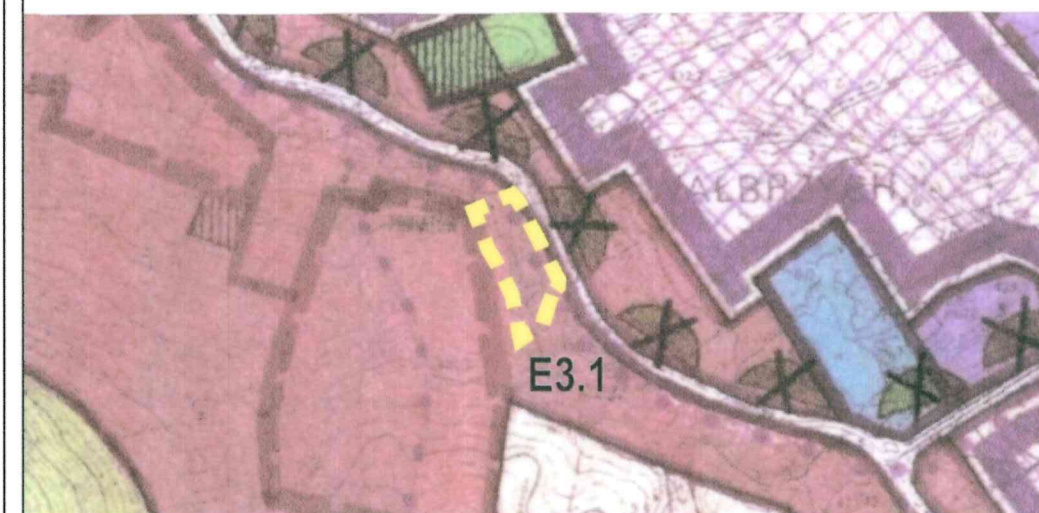

granica obszaru objętego planem miejscowym

E3.1 zabudowa zagrodowa i mieszkaniowa,
utrzymanie obecnej funkcji,
uzupełnienie i rehabilitacja istniejącej zabudowy

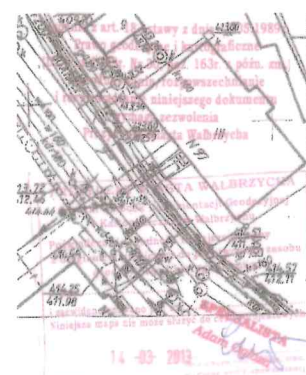

Pracownia Projektowo-Usługowa
MALUGA S.C.
53-206 Wrocław, ul. Blacharska 24/9
tel./fax 71 321 10 42, www.maluga.pl
NIP 898-214-32-24 Regon 020788633

0 10 20 50 m

Pracownia Projektowo-Usługowa Maluga s.c.
53-206 Wrocław, ul. Blacharska 24/9, tel./fax: (71) 321 10 42
www.maluga.pl pracownia@maluga.pl

Zmiana części miejscowego planu zagospodarowania
przestrzennego
obszaru ulic Warszawskiej-Grzybowej w Wałbrzychu

Rysunek planu miejscowego	Zespół projektowy	Zespół autorów	Podpis
		mgr inż. Marta Czga - Maluga wpis do ZOU nr Z-436	
		mgr inż. Małgorzata Kruczek	
Główny projektant	mgr inż. Bartosz Maluga wpis do ZOU nr Z-430	mgr inż. Maciej Michałowski	
		mgr inż. Bartosz Maluga	
Skala 1:1000		Wrocław, luty 2014 r.	