





MIEJSCOWY PLAN ZAGOSPODAROWANIA PRZESTRZENNEGO OBSZARU ULIC BOLESŁAWA CHROBREGO - KOLEJOWEJ W WAŁBRZYCHU

RYСУNEK PLANU

skala 1:1000

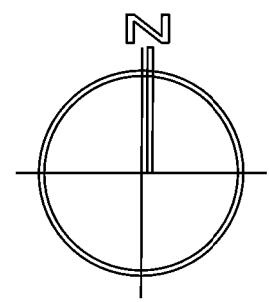

0m 50m

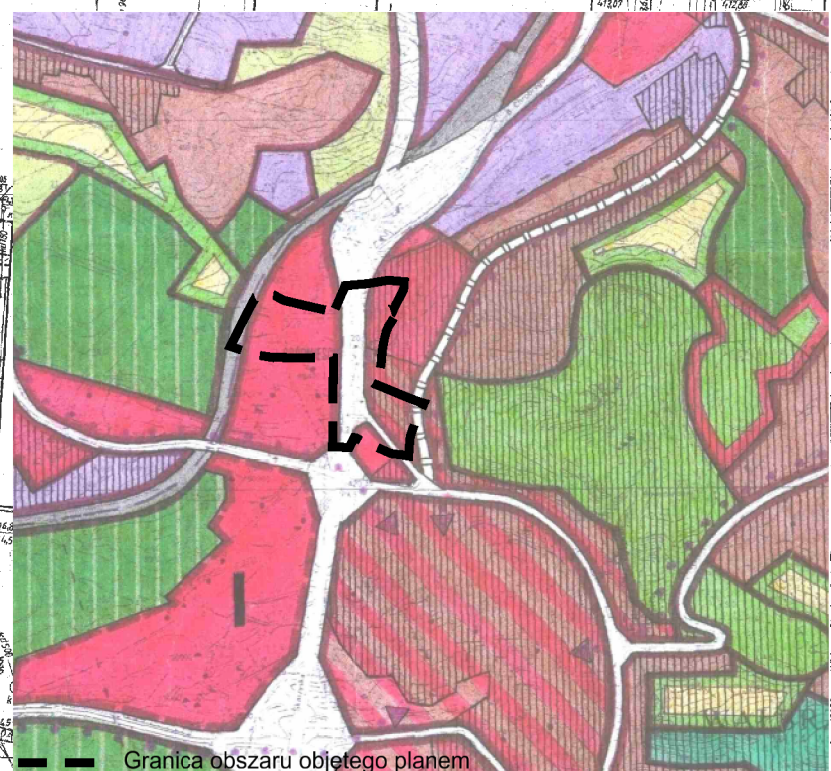

Wyrus ze Studium uwarunkowań i kierunków zagospodarowania przestrzennego miasta Wałbrzych, uchwała Nr XI/154/99 Rady Miejskiej Wałbrzycha z dnia 30 czerwca 1999 r., zmieniona uchwałą Nr XXI/180/11 Rady Miejskiej Wałbrzycha z dnia 28 listopada 2011 r.

- LEGENDA**
- Granica obszaru objętego planem
 - Linie rozgraniczające tereny o różnym przeznaczeniu lub różnych zasadach zagospodarowania
 - UP Symbol terenu
 - Obowiązujące linie zabudowy
 - Nieprzekraczalne linie zabudowy
 - Zaakcentowanie narożnika budynku
 - Dobudowanie nowego budynku
 - Obiekty ujęte w wykazie zabytków nieruchomości przeznaczonych do ujęcia w gminnej i wojewódzkiej ewidencji zabytków
 - Obiekty wnioskowane do ujęcia w gminnej ewidencji zabytków
 - zu Granica udokumentowanego złoża węgla kamiennego "Chrobry"
- PRZEZNACZENIE TERENU**
- MW/U Teren zabudowy mieszkaniowej wielorodzinnej, zabudowy usługowej
 - U Teren zabudowy usługowej
 - UP Teren usług publicznych
 - KSp Teren parkingu
 - E Teren infrastruktury technicznej - elektroenergetyka
 - KDG/Z Teren drogi publicznej głównej, zbiorczej
 - KDL Teren drogi publicznej lokalnej
 - KDD Teren drogi publicznej dojazdowej
 - KP Teren ciągu pieszego
- OZNACZENIA INFORMACYJNE**
- Granica obszarów
 - 0.611 Powierzchnia terenu w hektarach

MIEJSCOWY PLAN ZAGOSPODAROWANIA PRZESTRZENNEGO
OBSZARU ULIC BOLESŁAWA CHROBREGO - KOLEJOWEJ
W WAŁBRZYCHU

SKALA 1:1000

Załącznik nr 1
do uchwały Nr IV/43/2015
Rady Miejskiej Wałbrzycha
z dnia 19 lutego 2015 r.

ZESPÓŁ AUTORSKI:
mgr inż. Włodzisław Kuba ZOU nr 2-398
mgr inż. Grzegorz Szwedzik ZOU nr 2-410
mgr inż. Monika Kozłowska

WAŁBRZYCH 2015