



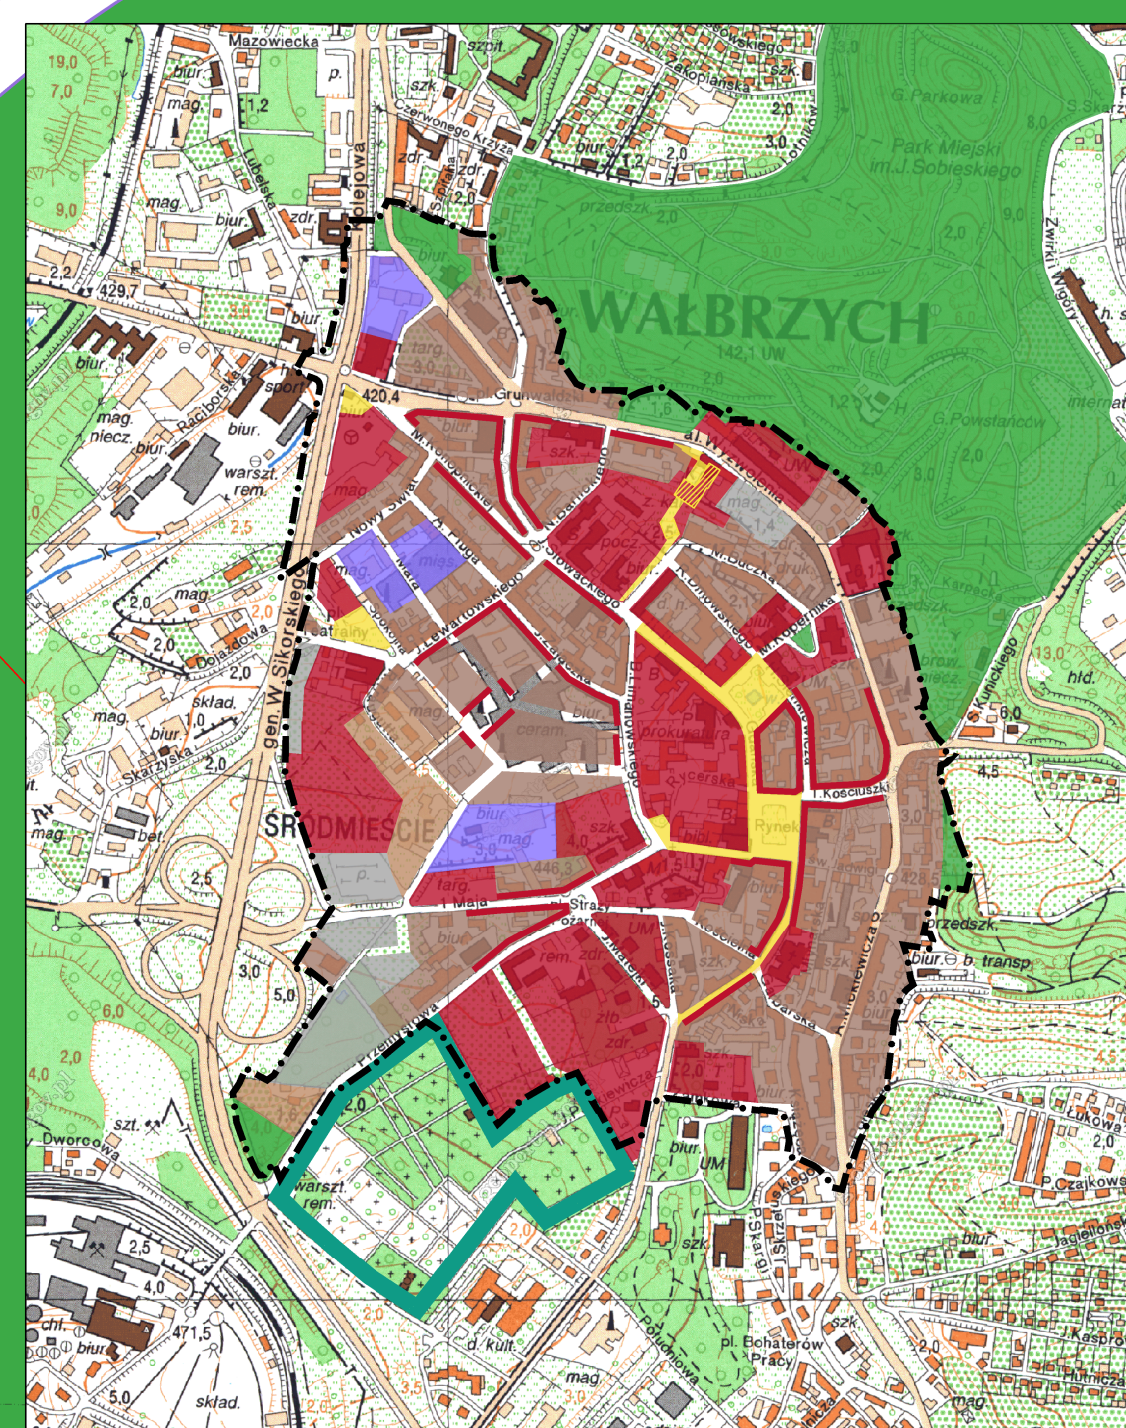

skala 1:10 000

- TEREN USŁUG
- FRONTY USŁUGOWE W PARTERACH
- TERENY ZABUDOWY USŁUGOWEJ I MIESZKANIOWEJ
- TERENY USŁUG Z ZIELENIĄ
- SKWERY, TERENY SPORTOWE I REKREACYJNE
- PARK im. SOBIESKIEGO
- CMENTARZE
- TERENY ZABUDOWY MIESZKANIOWEJ
- TERENY NIEUCIAŹLIWEJ AKTYWNOŚCI GOSPODARCZEJ

- PARKINGI
- PROJ. GARAŻE WIELOPOZIOMOWE
- GŁÓWNE CIĄGI PIESZE, PLACE
- REZERWA TERENU DLA WOH
- ISTN. OGRODY
- ELEMENTY ZAGOSPODAROWANIA NA TERENIE NIERUCHOMOŚCI D. ZAKŁADÓW "KRZYSZTOF"
- DOPUSZCZALNE PODZIAŁY PARCELACYJNE ZAINWESTOWANIA USŁUGOWEGO
- GRANICE DZIAŁEK
- GRANICA OPRACOWANIA

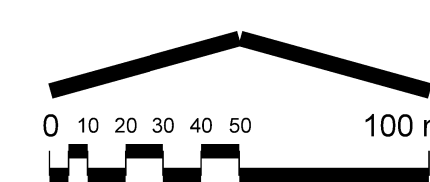

1 ha

5000 m²

1000 m²

ProJ.M. Jacek Magiera, ul. Staromiejska 8/2u,
58-560 Jelenia Góra, tel.: 508396919; e-mail: projm@interia.pl
STUDIO URBANISTYKI I ARCHITEKTURY Danuta Grajek
58-560 Jelenia Góra, ul. Tabaki 18, tel./fax: 75 755 76 67

KONCEPCJA ZAGOSPODAROWANIA STAREGO MIASTA
w Wałbrzychu - SCHEMATY PROBLEMOWE dot. obszaru śródmiejskiego

SCHEMAT FUNKCJONALNY

inż. Jacek MAGIERA
arch. Grażyna GRAJEK

Na podstawie map zasadniczych w skali 1:500 i map ewidencji gruntów

SKALA 1:2000

4