


- ISTN. I PROJ. SKWERY I INNE TERENY ZIELENI URZĄDZONEJ
- ISTNIEJĄCA ZIELEŃ WYSOKA
- PROJEKTOWANE NASADZENIA
- ISTNIEJĄCE PARKI I INNE ZESPOŁY ZIELENI WYSOKIEJ
- ISTNIEJĄCE OGRODY
- ZIELEŃ ISTN. CMENTARZY
- ISTNIEJĄCY LAS
- POMNIKI PRZYRODY
- ELEMENTY ZAGOSPODAROWANIA NA TERENIE NIERUCHOMOŚCI D. ZAKŁADÓW "KRZYSZTOF"
- ISTN. ZABUDOWA
- GRANICA OPRACOWANIA

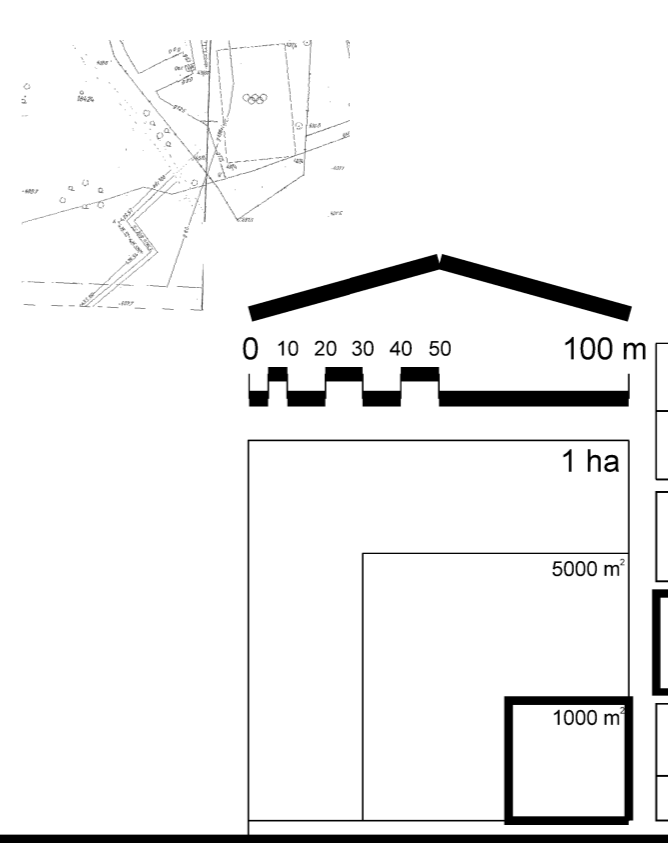

Pro.J.M. Jacek Magiera, ul. Staromiejska 8/2u,
 58-560 Jelenia Góra, tel.: 508396919; e-mail: projm@interia.pl
 STUDIO URBANISTYKI I ARCHITEKTURY Danuta Grajek
 58-560 Jelenia Góra, ul. Tabaki 18, tel./fax: 75 755 76 67

KONCEPCJA ZAGOSPODAROWANIA STAREGO MIASTA
 w Wałbrzychu - SCHEMATY PROBLEMOVÉ dot. obszaru śródmiejskiego

SYSTEM ZIELENI

inż. Jacek MAGIERA
 arch. Grażyna GRAJEK
 Na podstawie map zasadniczych w skali 1:500 i map ewidencji gruntów SKALA 1:2000