


301	POKÓJ 4-OSOBOWY	27,3 m²
302	POKÓJ 2-OSOBOWY	12,7 m²
303	POKÓJ 2-OSOBOWY	13,8 m²
304	POKÓJ 2-OSOBOWY	15,0 m²
305	ŁAZIENKA	3,8 m²
306	WC	3,6 m²
307	ŁAZIENKA	3,2 m²
308	ŁAZIENKA	3,9 m²
309	WC	4,0 m²
310	ŁAZIENKA	4,2 m²
311	POKÓJ DO NAUKI	15,8 m²
312	POKÓJ 2-OSOBOWY	15,6 m²
313	POKÓJ 2-OSOBOWY	12,5 m²
314	POKÓJ 4-OSOBOWY	24,7 m²
315	KOMUNIKACJA	37,6 m²
316	KL. SCHODOWA	12,8 m²
RAZEM:		210,5 m²

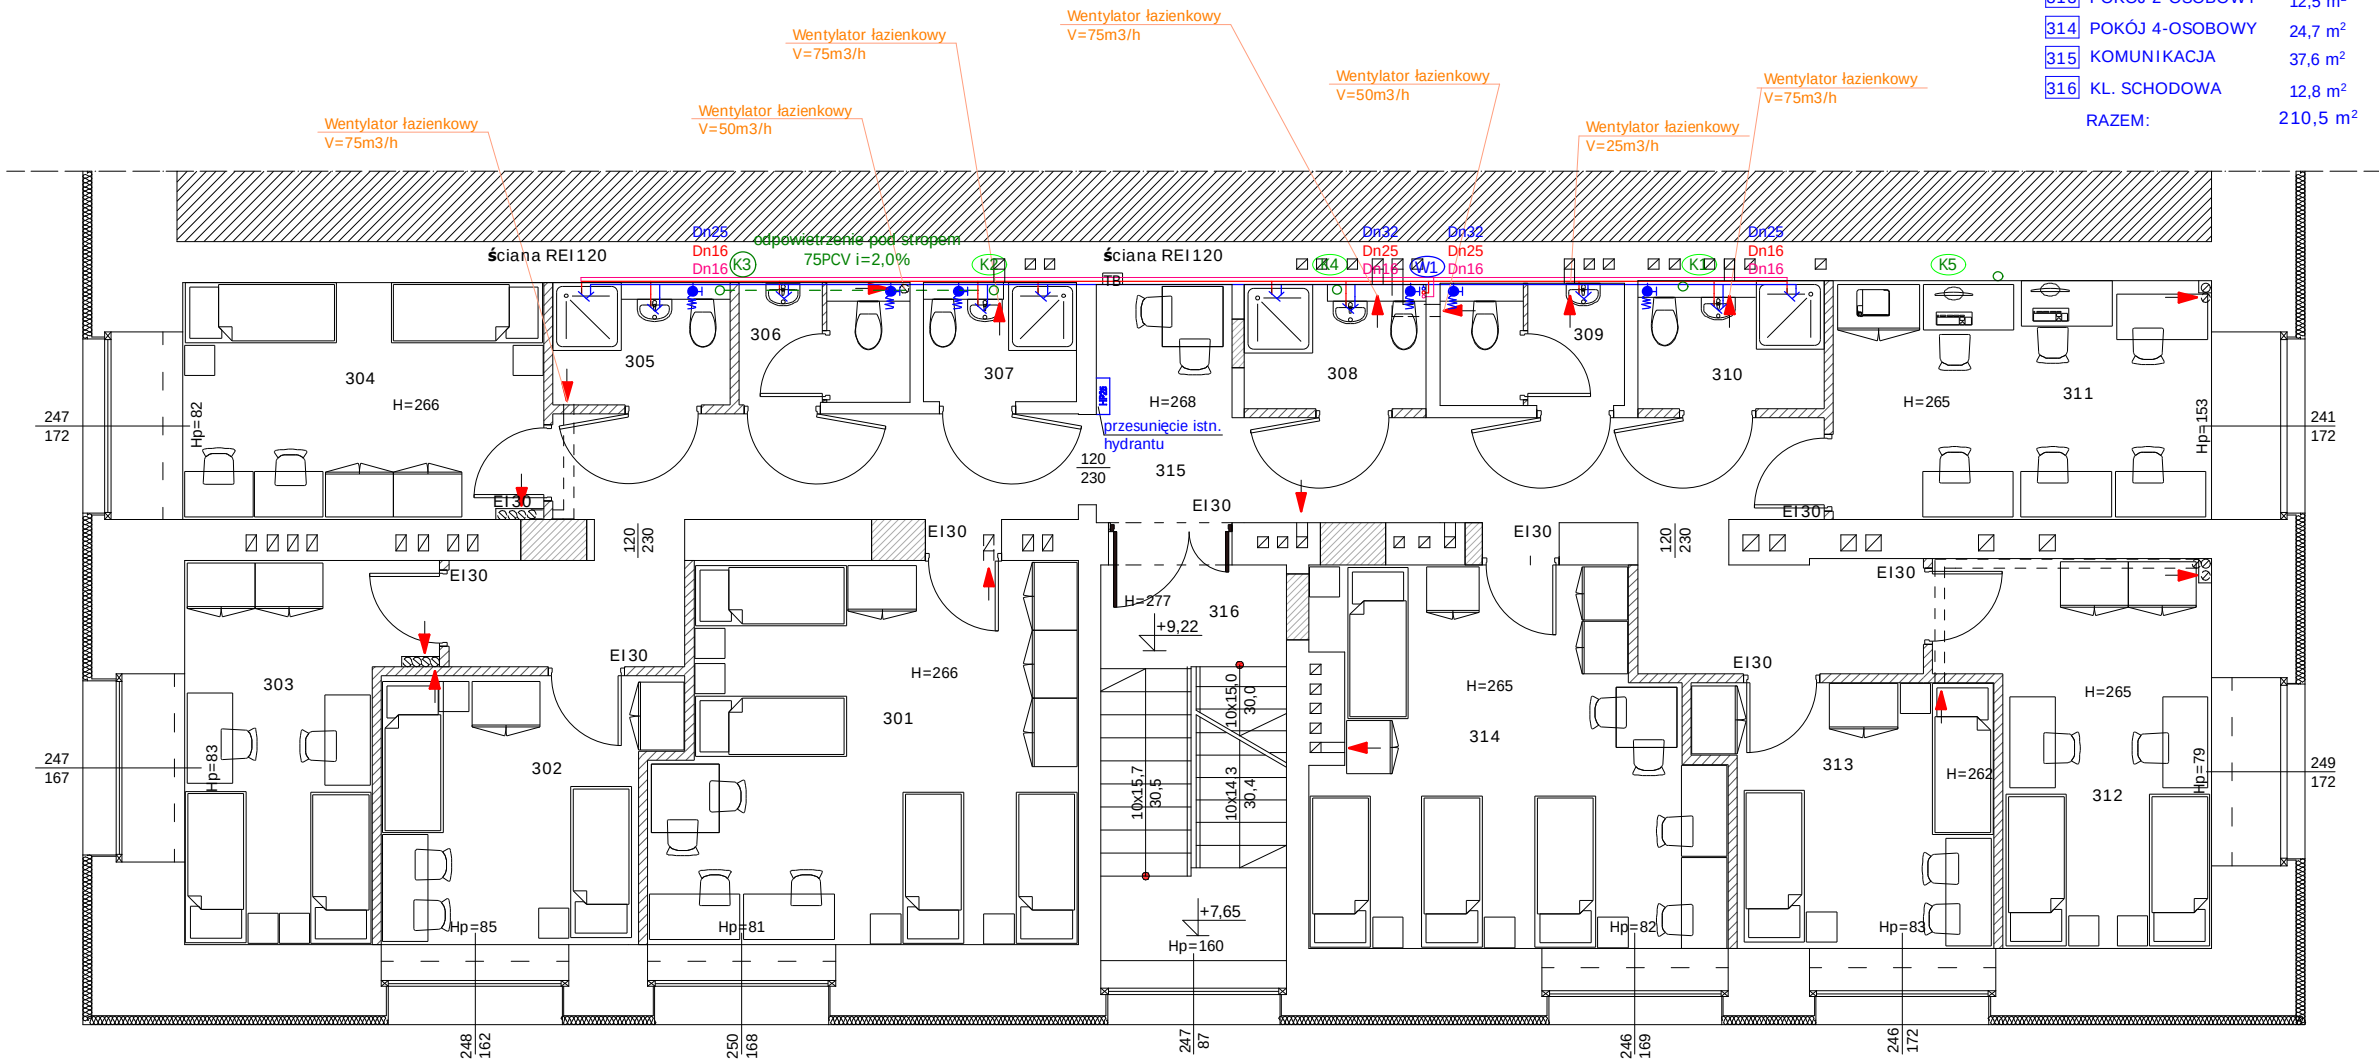

LEGENDA

- Dn25 woda zimna
- Dn16 woda ciepła
- Dn16 cyrkulacja
- W1 istniejący pion wody
- K1 istniejący pion kan. sanitarnej
- K3 projektowany pion kan. sanitarnej
- kanalizacja sanitarna podstropowa

PROJEKTOWANIE I NADZÓR W BUDOWNICTWIE mgr inż. Jarosław Mikołajczyk 59-216 Kunice, Pątnów Legnicki 10A tel. kom. 502-296-226			
Obiekt	Budynek Ośrodka Sportu i Rekreacji w Wałbrzychu. Bursa szkolna.	Projekt wykonawczy	
Adres	58-300 Wałbrzych, ul. Wysockiego 11a dz. nr 95/17 obr. 0028	Branża sanitarna	
Tyt. rys.	Rzut III piętra - instalacja wod.-kan., wentylacja	Skala	1:100
Projektant upr. proj. nr 608/01/DUW	mgr inż. L. JATKIEWICZ		Data 06 2015
			Rys. nr
Rys. opracował	mgr inż. J. MIKOŁAJCZYK		S4