


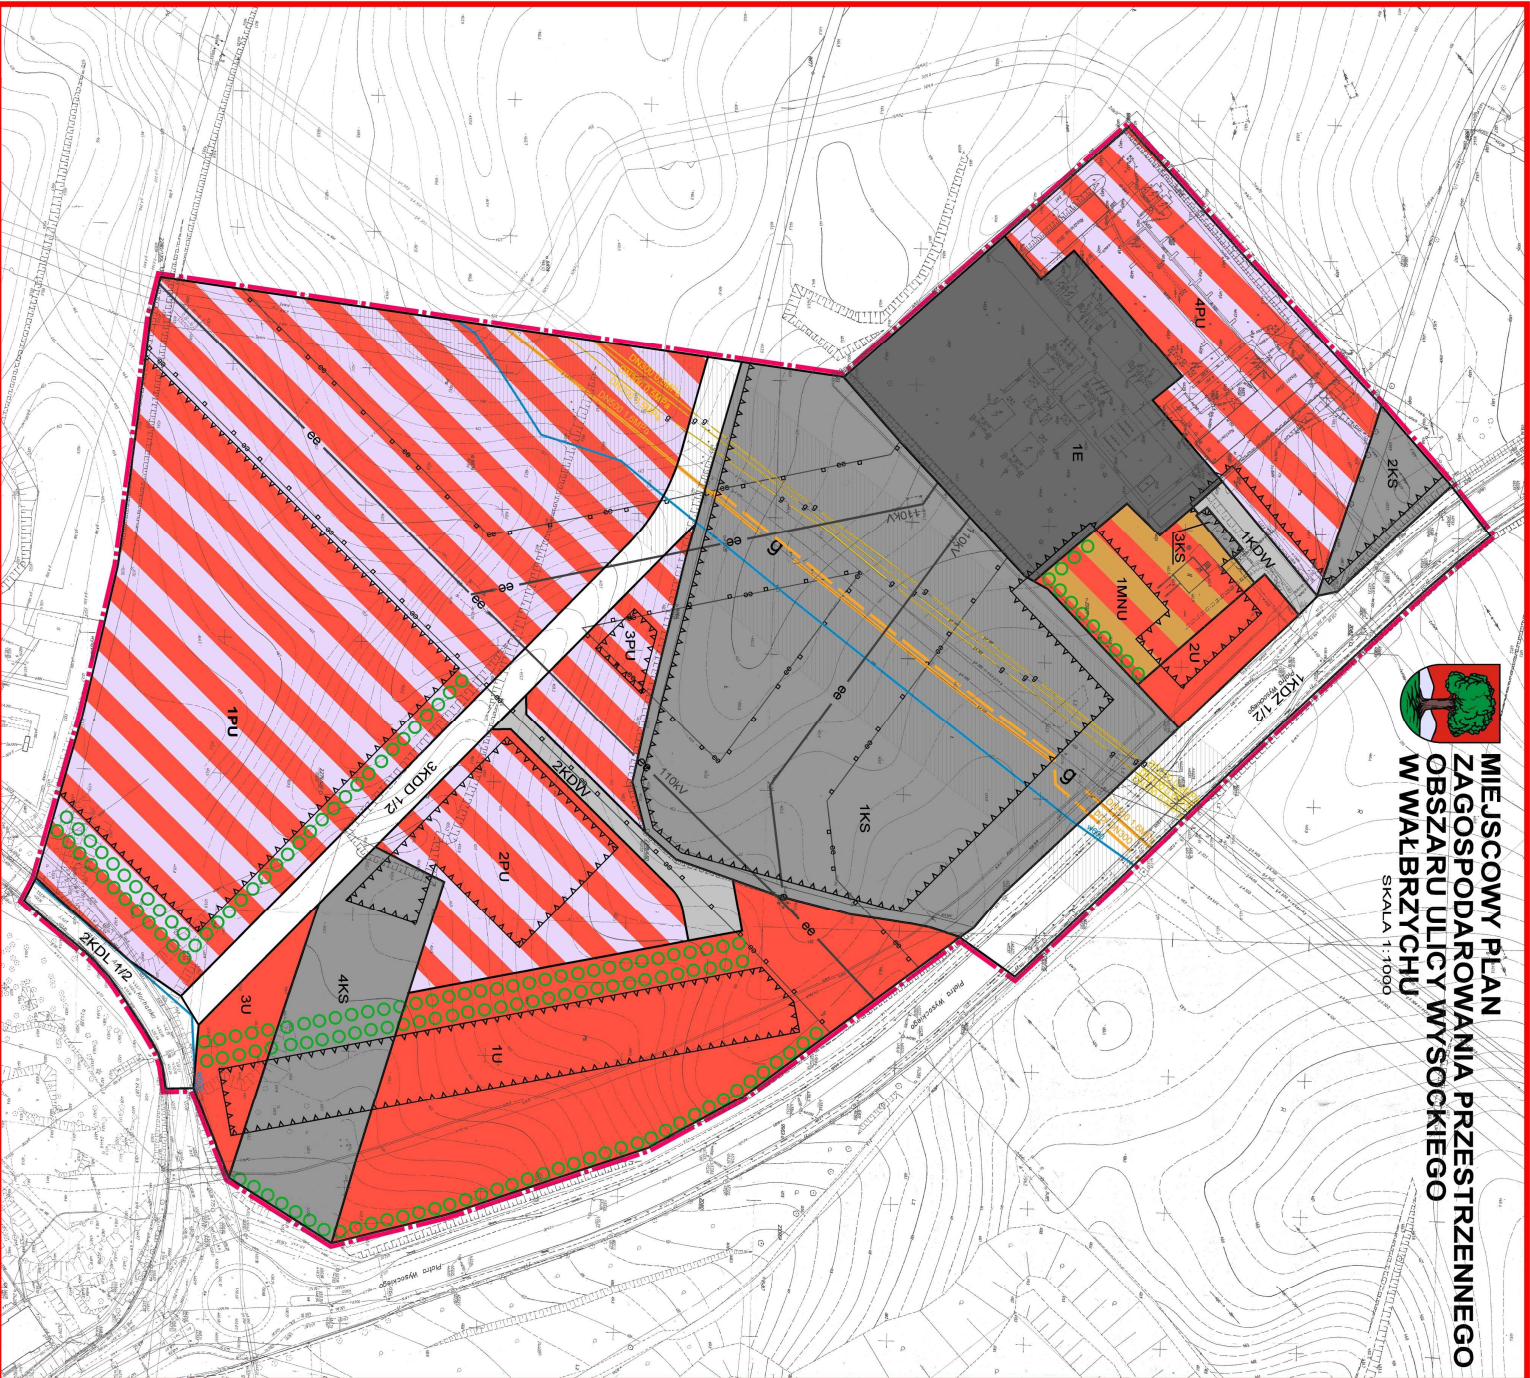

**MIEJSCOWY PLAN  
ZAGOSPODAROWANIA PRZESTRZENNEGO  
OBSZARU ULICY WYSOCKIEGO  
W WALBRZYCHU**

SKALA 1:1000




**RYSunEK PLANU  
MIEJSCOWEGO**


**ZNACZENIA**

**OBOWIAZUJĄCE USTALENIA PLANU MIEJSCOWEGO**

- Granica obszaru objętego planem miejscowym
  - Linie rozgraniczające tereny o różnym przeznaczeniu
  - Ulice o różnych zasadach zagospodarowania
  - Oznaczenia cyfrowe i literowe terenów wyznaczonych liniami rozgraniczającymi
  - MNU Tereny zabudowy mieszkaniowo-usługowej
  - PU Tereny zabudowy produkcyjno-usługowej
  - U Tereny zabudowy usługowej
  - KS Tereny obsługi komunikacji samodzielnego - elektroenergetyka
  - E Tereny infrastruktury technicznej - elektroenergetyka
  - KZ Tereny dróg publicznych Z - drogi klasy zbiorczej
  - KDL Tereny dróg publicznych L - drogi klasy lokalnej
  - KDD Tereny dróg publicznych D - drogi klasy ekspresyjnej
  - KDW Tereny dróg wewnętrznych
  - N Nieprzekraczalne linie zabudowy
  - Otwieszczyki szpalier drzew
- ZNACZENIA PERNIĄCE FUNKCJE INFORMACYJNA**
- 110kV Napowietrzna linia elektroenergetyczna 110kV
  - 10kV Granice parków technologicznych napowietrznych linii elektroenergetycznych 110kV (2x20m)
  - 10kV Gazociąg podwyższonego średniego ciśnienia DN500 1 6MPa
  - 10kV Projektowany gazociąg podwyższonego średniego ciśnienia DN300
  - 10kV Gazociąg DN300 0,5MPa
  - 10kV Sieć technologiczna dla gospodarki DN500 1 6MPa (2x20m) DN300 0,5MPa (2x20m)
  - 10kV Wodociąg 1 6MPa 500 1 500

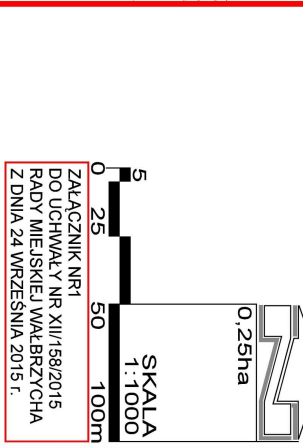

ZALĄCZNIK NR1  
DO UCHWAŁY NR XLII/158/2015  
RADY MIEJSKIEJ WALBRZYCHA  
Z DNIA 24 WRZEŚNIA 2015 r.

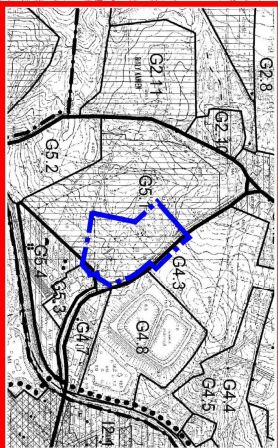

WYRYS ZE STUDIUM UMARUNKOWANI I KIERUNKÓW ZAGOSPODAROWANIA PRZESTRZENNEGO MIASTA WALBRZYCHA PRZYJĘTEGO UCHWAŁĄ NR XLII/154/99 RADY MIEJSKIEJ WALBRZYCHA Z DNIA 30 CZERWCA 1999 r. Z POZNIERSZIMI ZMIANAMI

