



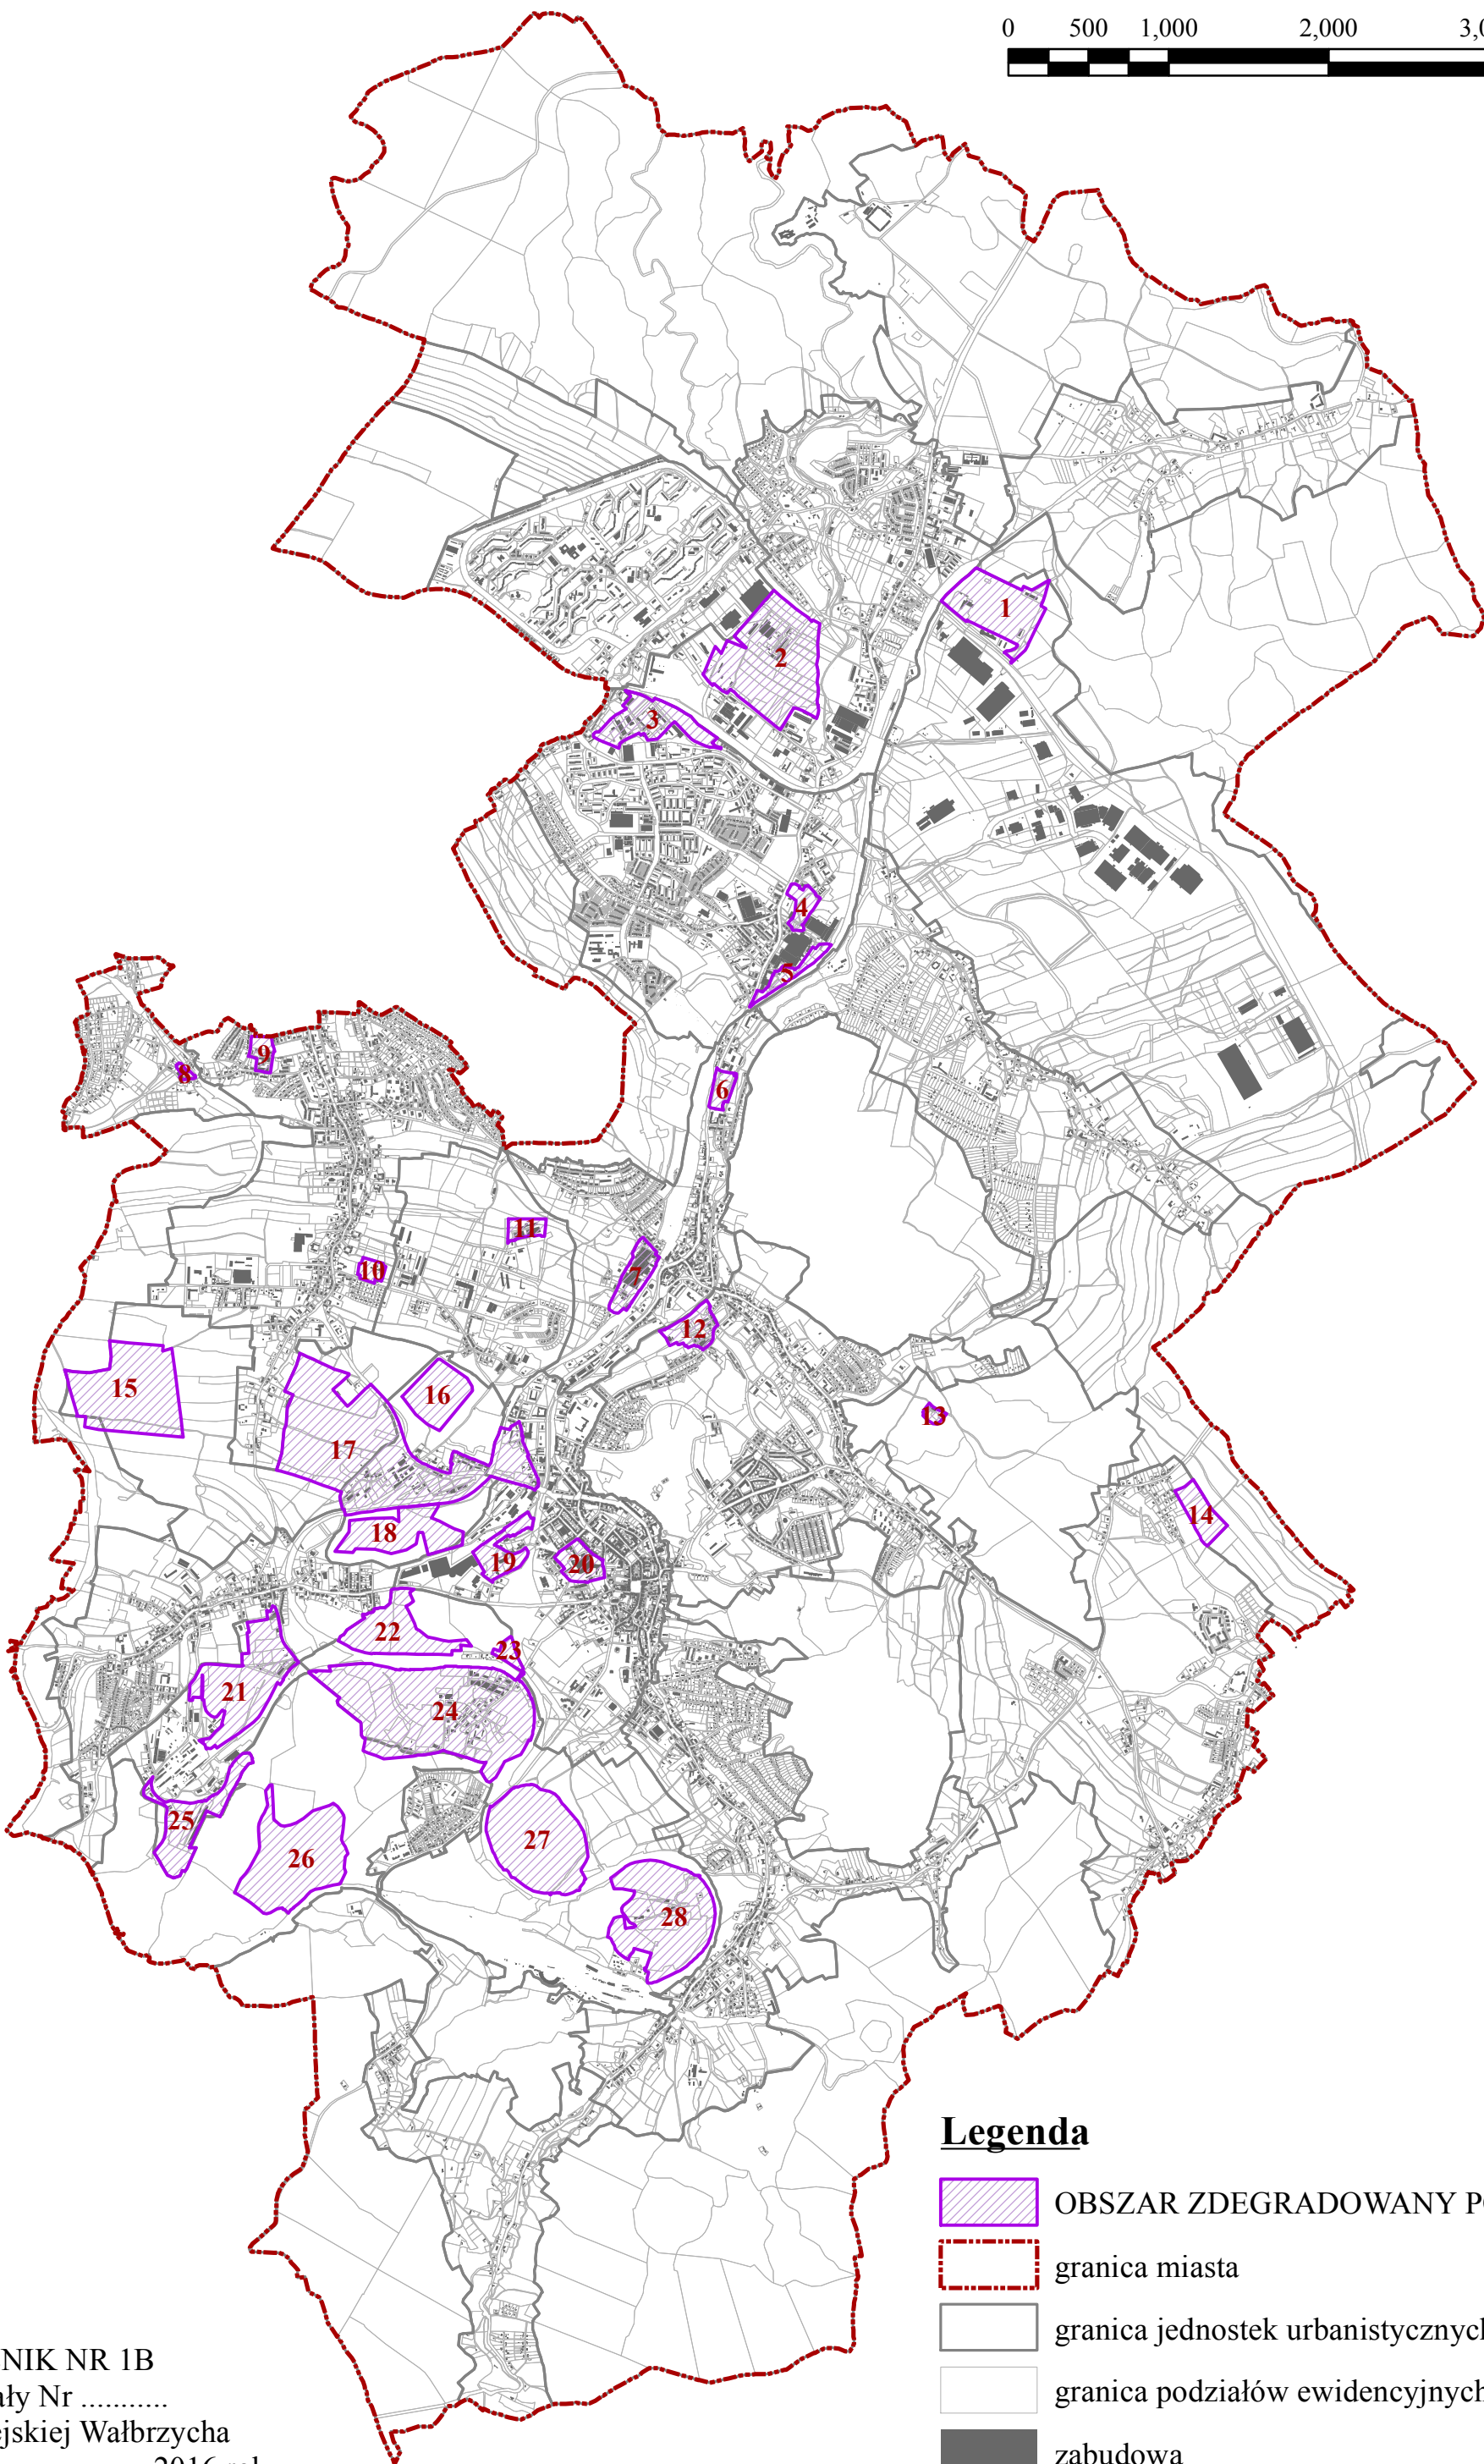

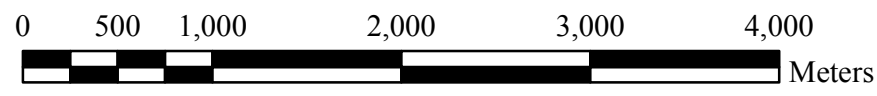


Obszar zdegradowany przemysłowy



Legenda

-  OBSZAR ZDEGRADOWANY POPRZEMYSŁOWY
-  granica miasta
-  granica jednostek urbanistycznych
-  granica podziałów ewidencyjnych
-  zabudowa

ZALĄCZNIK NR 1B
do Uchwały Nr
Rady Miejskiej Wałbrzycha
z dnia 2016 roku