

**UCHWAŁA NR XXI/311/2016
RADY MIEJSKIEJ WAŁBRZYCHA**

z dnia 28 kwietnia 2016 r.

**w sprawie przystąpienia do sporządzenia miejscowego planu zagospodarowania przestrzennego
składowiska odpadów komunalnych w rejonie ulicy Beethovena w Wałbrzychu.**

Na podstawie art. 7 ust.1 pkt 1, art. 18 ust. 2 pkt 5 ustawy z dnia 8 marca 1990 r. o samorządzie gminnym (t.j. Dz. U. z 2015 r. poz. 1515 z późn. zm¹⁾) oraz art. 14 ust. 1, 2 i 4, art. 15 ust. 3 ustawy z dnia 27 marca 2003 r. o planowaniu i zagospodarowaniu przestrzennym (t.j. Dz. U. z 2015 r. poz. 199 z późn. zm²⁾) uchwala się, co następuje:

§ 1. Przystępuje się do sporządzenia miejscowego planu zagospodarowania przestrzennego składowiska odpadów komunalnych w rejonie ulicy Beethovena w Wałbrzychu, zwanego dalej planem miejscowym.

§ 2. Granice obszaru objętego planem miejscowym określa załącznik nr 1 do niniejszej uchwały, w skali 1:10000.

§ 3. Wykonanie uchwały powierza się Prezydentowi Miasta Wałbrzycha.

§ 4. Uchwała wchodzi w życie z dniem podjęcia i podlega ogłoszeniu w Biuletynie Informacji Publicznej, na stronie internetowej Urzędu Miejskiego w Wałbrzychu oraz na tablicach ogłoszeń Urzędu Miejskiego w Wałbrzychu.


Przewodnicząca Rady
Miejskiej Wałbrzycha

Maria Romańska

¹⁾Zmiany tekstu jednolitego wymienionej ustawy zostały ogłoszone w Dz. U. z 2015 r. poz. 1045 i poz. 1890.

²⁾Zmiany tekstu jednolitego wymienionej ustawy zostały ogłoszone w Dz. U. z 2015 r. poz. 443, poz. 774, poz. 1265, poz. 1434, poz. 1713, poz. 1777, poz. 1830 i poz. 1890.

**Załącznik nr 1 do Uchwały Nr.....
Rady Miejskiej Wałbrzycha z dnia**

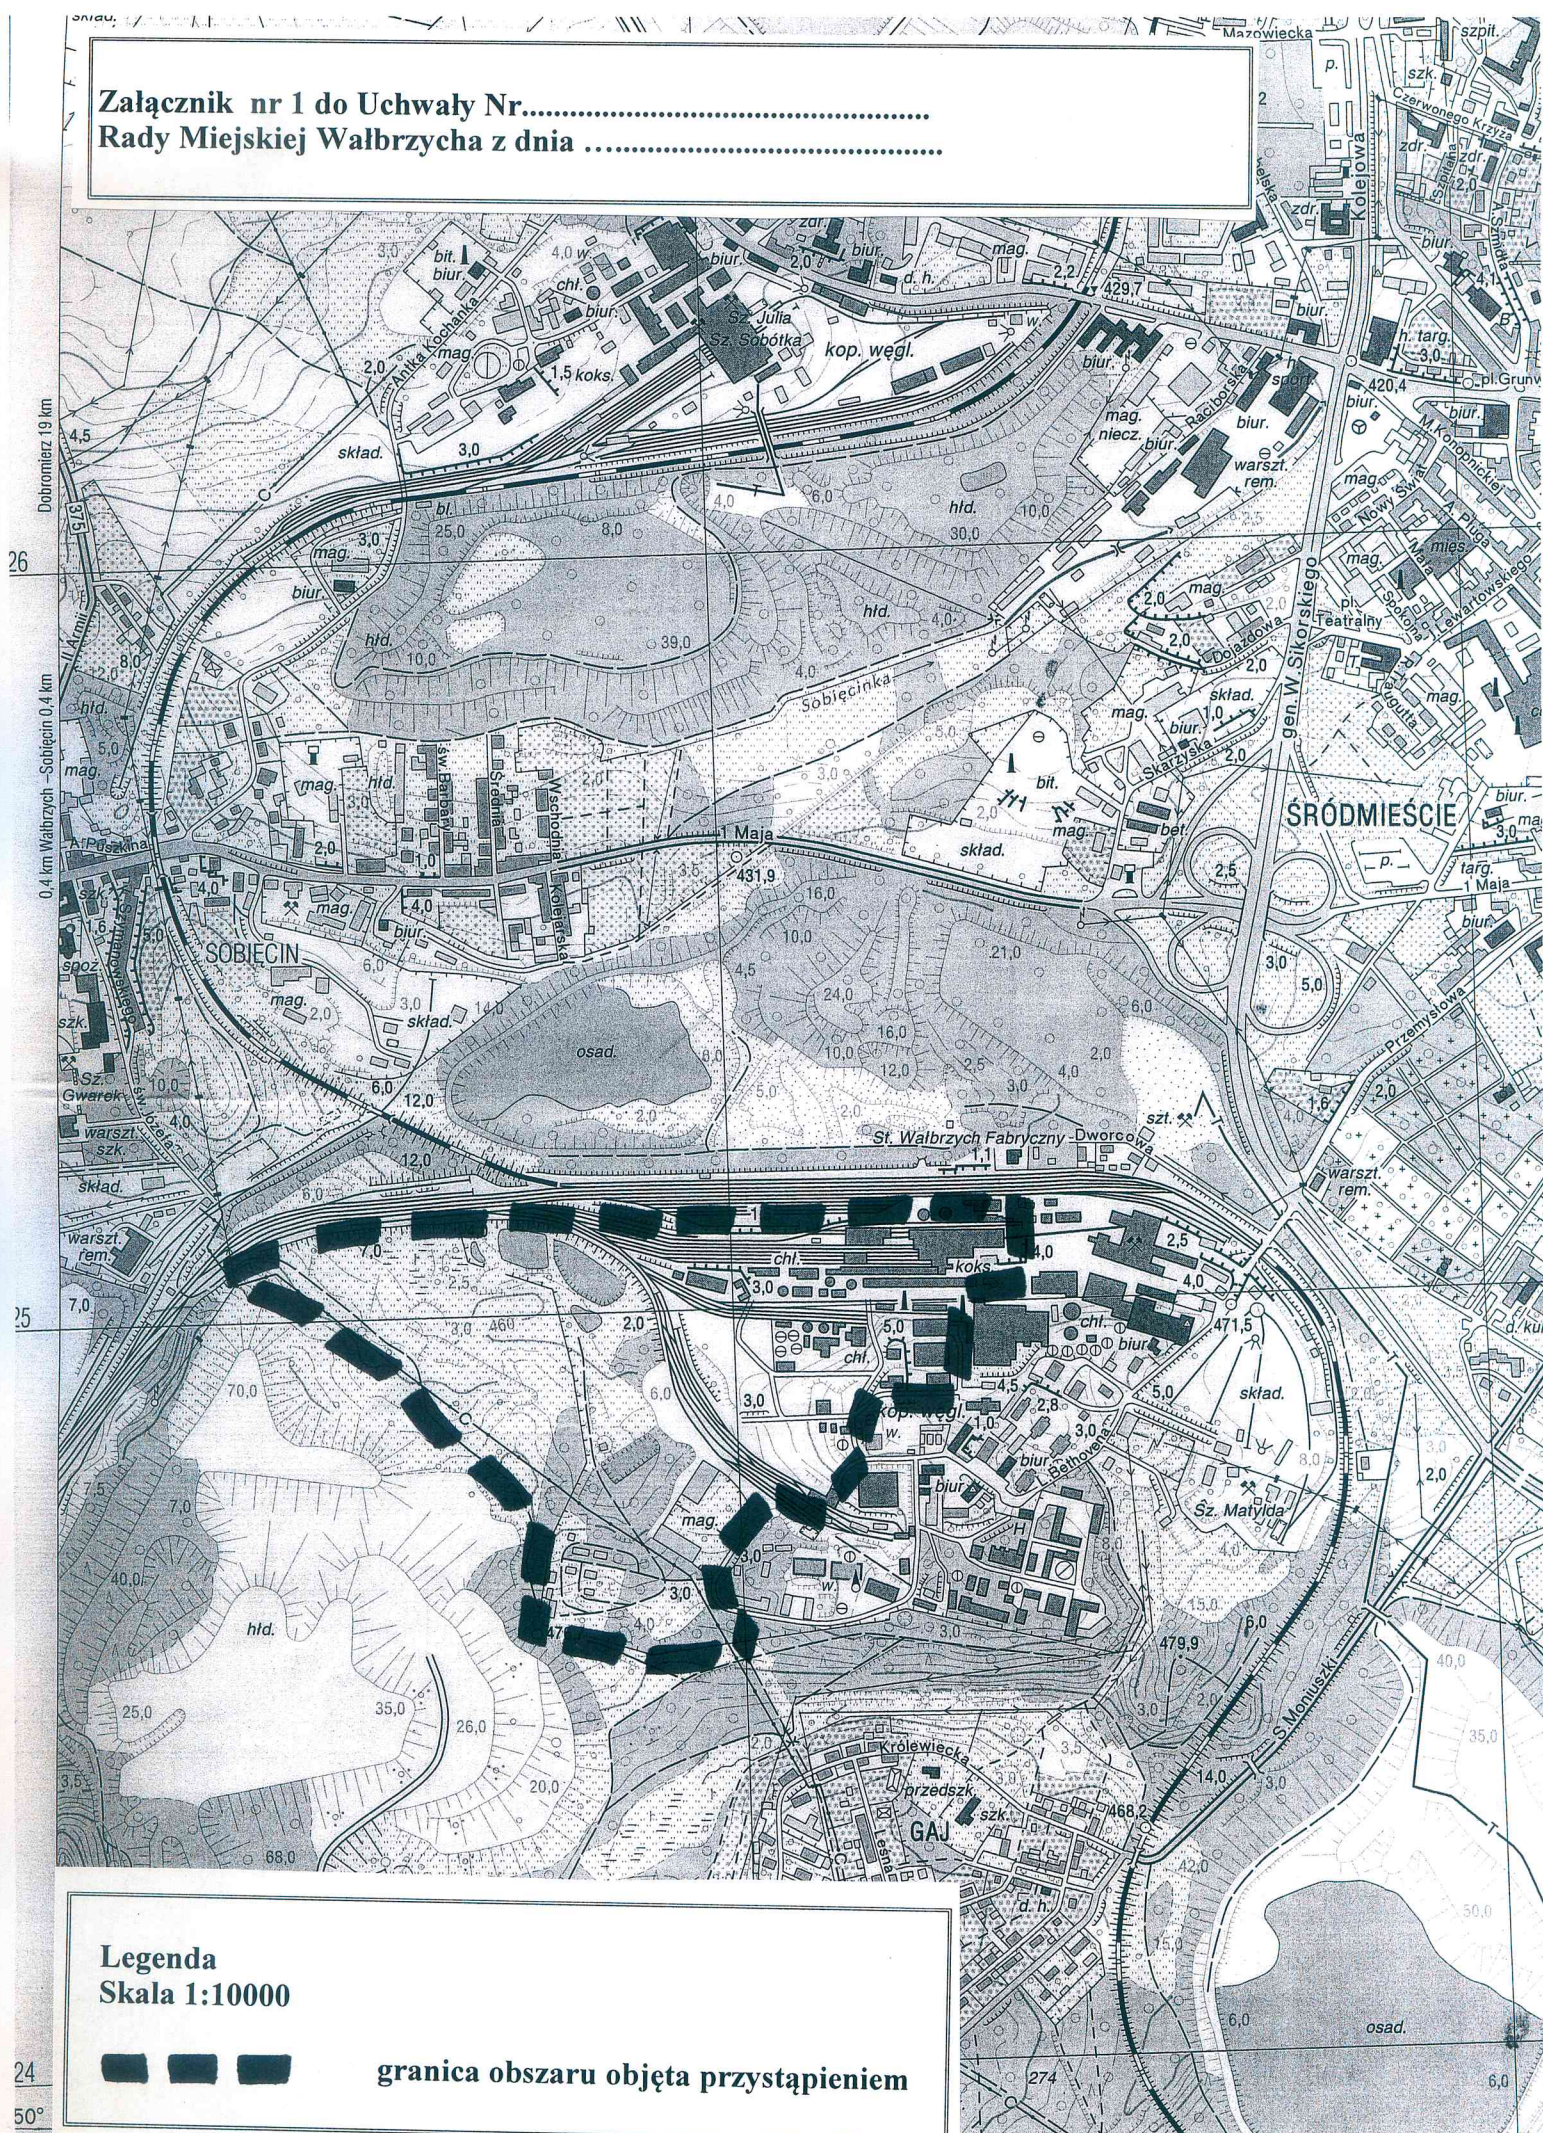

Legenda
Skala 1:10000



granica obszaru objęta przystąpieniem

Uzasadnienie

Zgodnie z obowiązującym Studium uwarunkowań i kierunków zagospodarowania przestrzennego miasta Wałbrzycha zatwierdzonym Uchwałą Nr XI/154/99 Rady Miejskiej Wałbrzycha z dnia 30 czerwca 1999 roku i zmienionym Uchwałą Nr XII/142/03 Rady Miejskiej Wałbrzycha z dnia 10 lipca 2003 roku oraz Uchwałą Nr XXII/197/08 Rady Miejskiej Wałbrzycha z dnia 28 marca 2008 roku, a następnie zmienionym Uchwałą Nr XXI/180/2011 Rady Miejskiej Wałbrzycha z dnia 28 listopada 2011 roku, teren objęty planem położony jest w jednostce urbanistycznej "J"-Sobięcin na obszarze oznaczonym symbolami

J 3.9., dla którego uwarunkowania rozwoju stanowi składowisko odpadów komunalnych z terenami przyległymi. Kierunki zagospodarowania przestrzennego wskazują na utrzymanie obecnej funkcji składowiska i rezerwa terenu pod budowę zakładu utylizacji odpadów;

J 3.10., dla którego uwarunkowania rozwoju stanowi zabudowa przemysłowa (teren byłej kopalni i koksowni „Wałbrzych”). Teren objęty ochroną konserwatorską, a kierunki zagospodarowania przestrzennego wskazują, iż jest to teren podlegający przekształceniom funkcjonalnym i strukturalnym;

J 3.8, dla którego uwarunkowania rozwoju stanowi teren zdegradowany (hałdy). Kierunki zagospodarowania przestrzennego: wymagana rekultywacja poprzez zalesienie.

Dodatkowo zamiana „Studium...” z 2008 roku wprowadza na obszarze J.3.10 możliwość lokalizacji wielkopowierzchniowych obiektów handlowych o powierzchni sprzedaży powyżej 2000m².

Kierując się zapisami "Studium..." należy jednoznacznie stwierdzić, że analizowany teren wymaga opracowania miejscowego planu zagospodarowania przestrzennego z uwagi na wskazane działania rehabilitacyjne i rewitalizacyjne terenów pokopalnianych, do których jest kwalifikowany.

Proponowane przeznaczenie terenu objętego planem będzie zgodne z ustaleniami Studium uwarunkowań i kierunków zagospodarowania przestrzennego miasta Wałbrzycha.

W celu spełnienia dyspozycji art. 14 ust. 5 ustawy z dnia 27 marca 2003 roku o planowaniu i zagospodarowaniu przestrzennym, dokonano analizy zasadności przystąpienia do sporządzenia miejscowego planu zagospodarowania przestrzennego składowiska odpadów komunalnych w rejonie ulicy Beethovena ulicy Beethovena w Wałbrzychu, z której wynika, iż opracowanie przedmiotowego planu zagospodarowania przestrzennego jest zasadne. Tutejszy Organ posiada opracowania ekofizjograficzne oraz materiały geodezyjne niezbędne do sporządzenia planu miejscowego dla wskazanego obszaru.

W chwili obecnej trudno jest określić dokładnie jakie skutki finansowe dla Gminy pociągnie za sobą podjęcie niniejszej uchwały. Sporządzenie prognozy skutków finansowych uchwalenia planu miejscowego (zgodnie z art. 17 pkt. 5 ustawy o planowaniu i zagospodarowaniu przestrzennym) jest jednym z dokumentów opracowywanych w trakcie przeprowadzania procedury planistycznej i formalno-prawnej związanej ze sporządzaniem planu. Dane dotyczące skutków finansowych będą przedstawione Radzie po opracowaniu projektu planu zagospodarowania przestrzennego.

Biorąc powyższe pod uwagę oraz wyniki analizy zasadności przystąpienia do sporządzenia planu, a także przepisy ustawy z dnia 27 marca 2003 roku o planowaniu i zagospodarowaniu przestrzennym wnioskuje o zaakceptowanie przez Radę Miejską Wałbrzycha przedstawionego projektu uchwały i jej podjęcie.

Przewodnicząca Rady
Miejskiej Wałbrzycha

Maria Romańska