


**RZUT II PIĘTRA**  
**SZKIC LOKALU MIESZKALNEGO NR 6**  
**W BUDYNKU RYNEK NR 17**  
**W WAŁBRZYCHU**

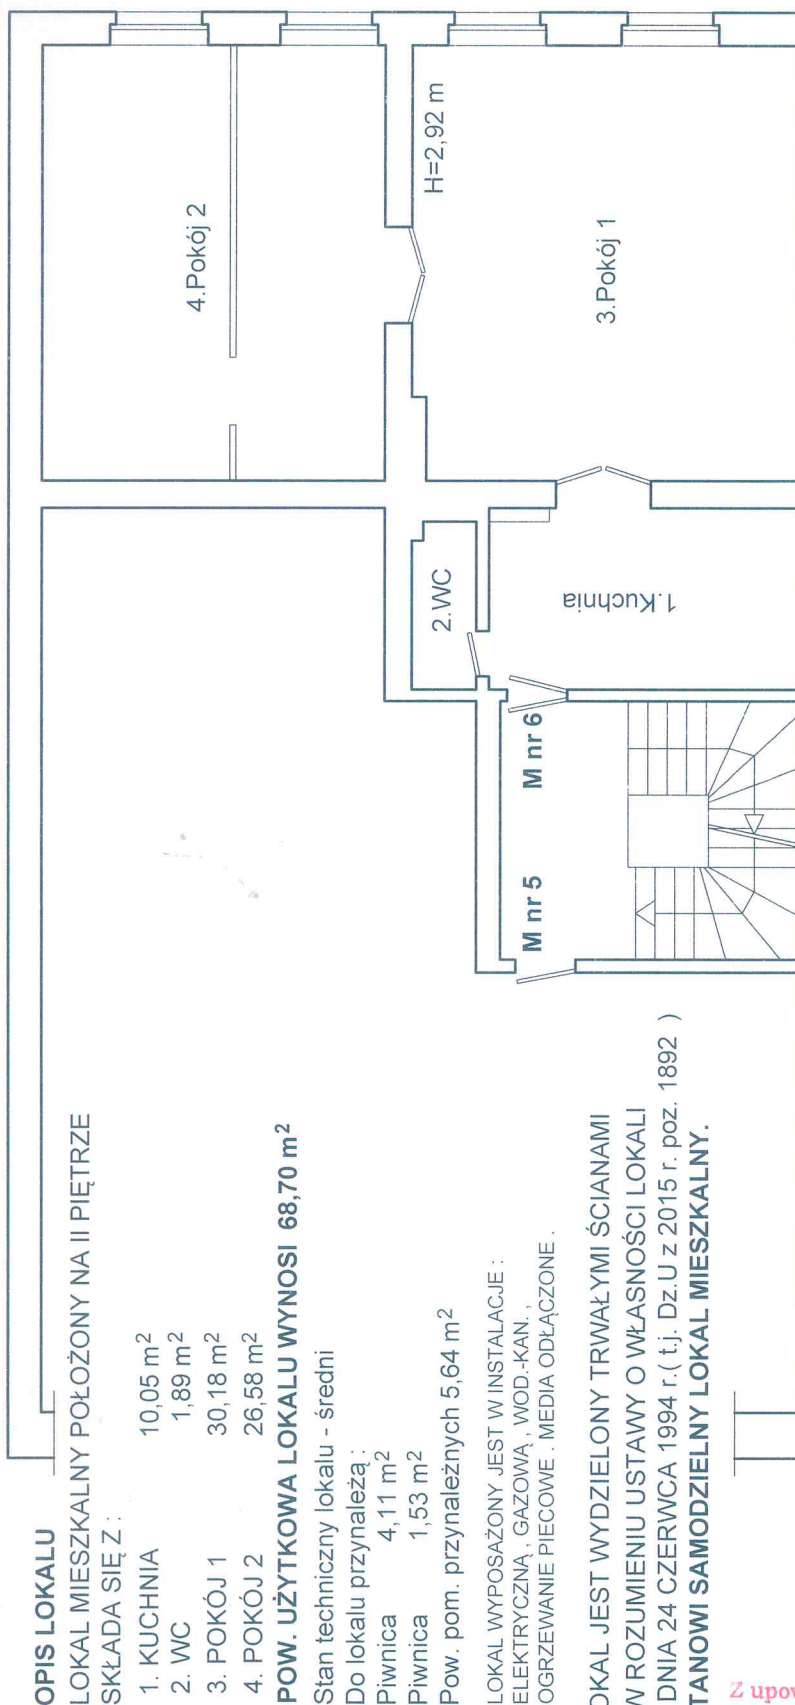

Załącznik do zaświadczenia

Z upoważnienia Prezydenta Miasta Wałbrzy  
**ARCHITEKT MIEJSKI**

Lech Walusiak  
Kierownik Biura Administracji  
Architektoniczno - Budowlanej

UPRAWNIONY PROJEKTANT  
KONSTRUKCJI BUDOWLANYCH  
inż. Anna Bożeniec-Jelowička  
58-314 Wałbrzych, ul. Grodzka 9/5  
UPR. Nr AU-f/2/31/79  
AUN XI-f/3/10/89

Wałbrzych 04.07.2016 r.