


RZUT I PIĘTRA
SZKIC LOKALU MIESZKALNEGO NR 2
W BUDYNKU RYNEK NR 17
W WAŁBRZYCHU

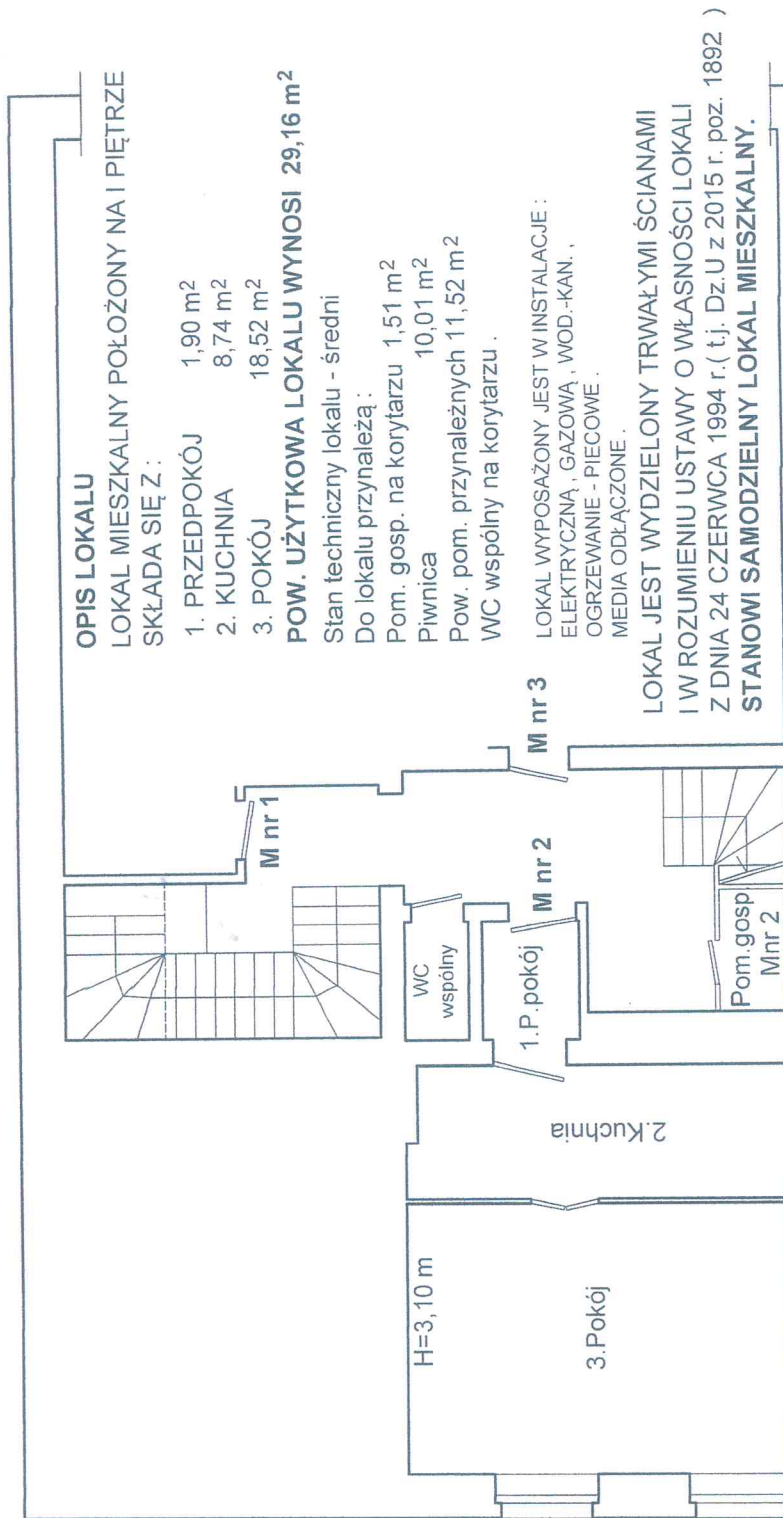

UPRAWNIONY PROJEKTANT
KONSTRUKCJI BUDOWLANYCH
inż. Anna Bożenicka-Jawicka
58-314 Wałbrzych, ul. Grodzka 9/5
UPR. Nr AU-f/2/31/79
AUN XI-f/3/10/89

Wałbrzych 04.07.2016 r.

Załącznik do zaświadczenia

Z upoważnienia Prezydenta Miasta Wałbrzych
ARCHITEKT MIEJSKI

Lech Walusiak
Kierownik Biura Administracji
Architektoniczno - Budowlanej