

**UCHWAŁA NR XLI/512/2017  
RADY MIEJSKIEJ WAŁBRZYCHA**

z dnia 25 kwietnia 2017 r.

**w sprawie przystąpienia do sporządzenia miejscowego planu zagospodarowania przestrzennego obszaru położonego w rejonie ulic Przemysłowej – 1- go Maja - Gen. W. Sikorskiego w Wałbrzychu.**

Na podstawie art. 7 ust.1 pkt 1, art. 18 ust. 2 pkt 5 ustawy z dnia 8 marca 1990 r. o samorządzie gminnym (t.j. Dz. U. z 2016 r. poz. 446 z późn. zm.<sup>1)</sup>) oraz art. 14 ust. 1, 2 i 4, art. 15 ust. 3 ustawy z dnia 27 marca 2003 r. o planowaniu i zagospodarowaniu przestrzennym (t.j. Dz. U. z 2016 r. poz. 778 z późn. zm.<sup>2)</sup>) uchwala się, co następuje:

**§ 1.** Przystępuje się do sporządzenia miejscowego planu zagospodarowania przestrzennego obszaru położonego w rejonie ulic Przemysłowej – 1- go Maja - Gen. W. Sikorskiego w Wałbrzychu, zwanego dalej planem miejscowym.

**§ 2.** Granice obszaru objętego planem miejscowym określa załącznik nr 1 do niniejszej uchwały, w skali 1:10000.

**§ 3.** Wykonanie uchwały powierza się Prezydentowi Miasta Wałbrzycha.

**§ 4.** Uchwała wchodzi w życie z dniem podjęcia i podlega ogłoszeniu w Biuletynie Informacji Publicznej Urzędu Miejskiego w Wałbrzychu, na stronie internetowej Urzędu Miejskiego w Wałbrzychu oraz na tablicach ogłoszeń Urzędu Miejskiego w Wałbrzychu.

Przewodnicząca Rady  
Miejskiej Wałbrzycha


**Maria Anna Romańska**

---

<sup>1)</sup>Zmiany tekstu jednolitego wymienionej ustawy zostały ogłoszone w Dz.U. z 2016 r. poz.1579 i poz.1948.

<sup>2)</sup>Zmiany tekstu jednolitego wymienionej ustawy zostały ogłoszone w Dz. U. z 2016 r. poz. 904, poz. 961, poz. 1250 i poz. 1579.

Załącznik nr 1 do Uchwały Nr.....  
Rady Miejskiej Wałbrzycha z dnia .....

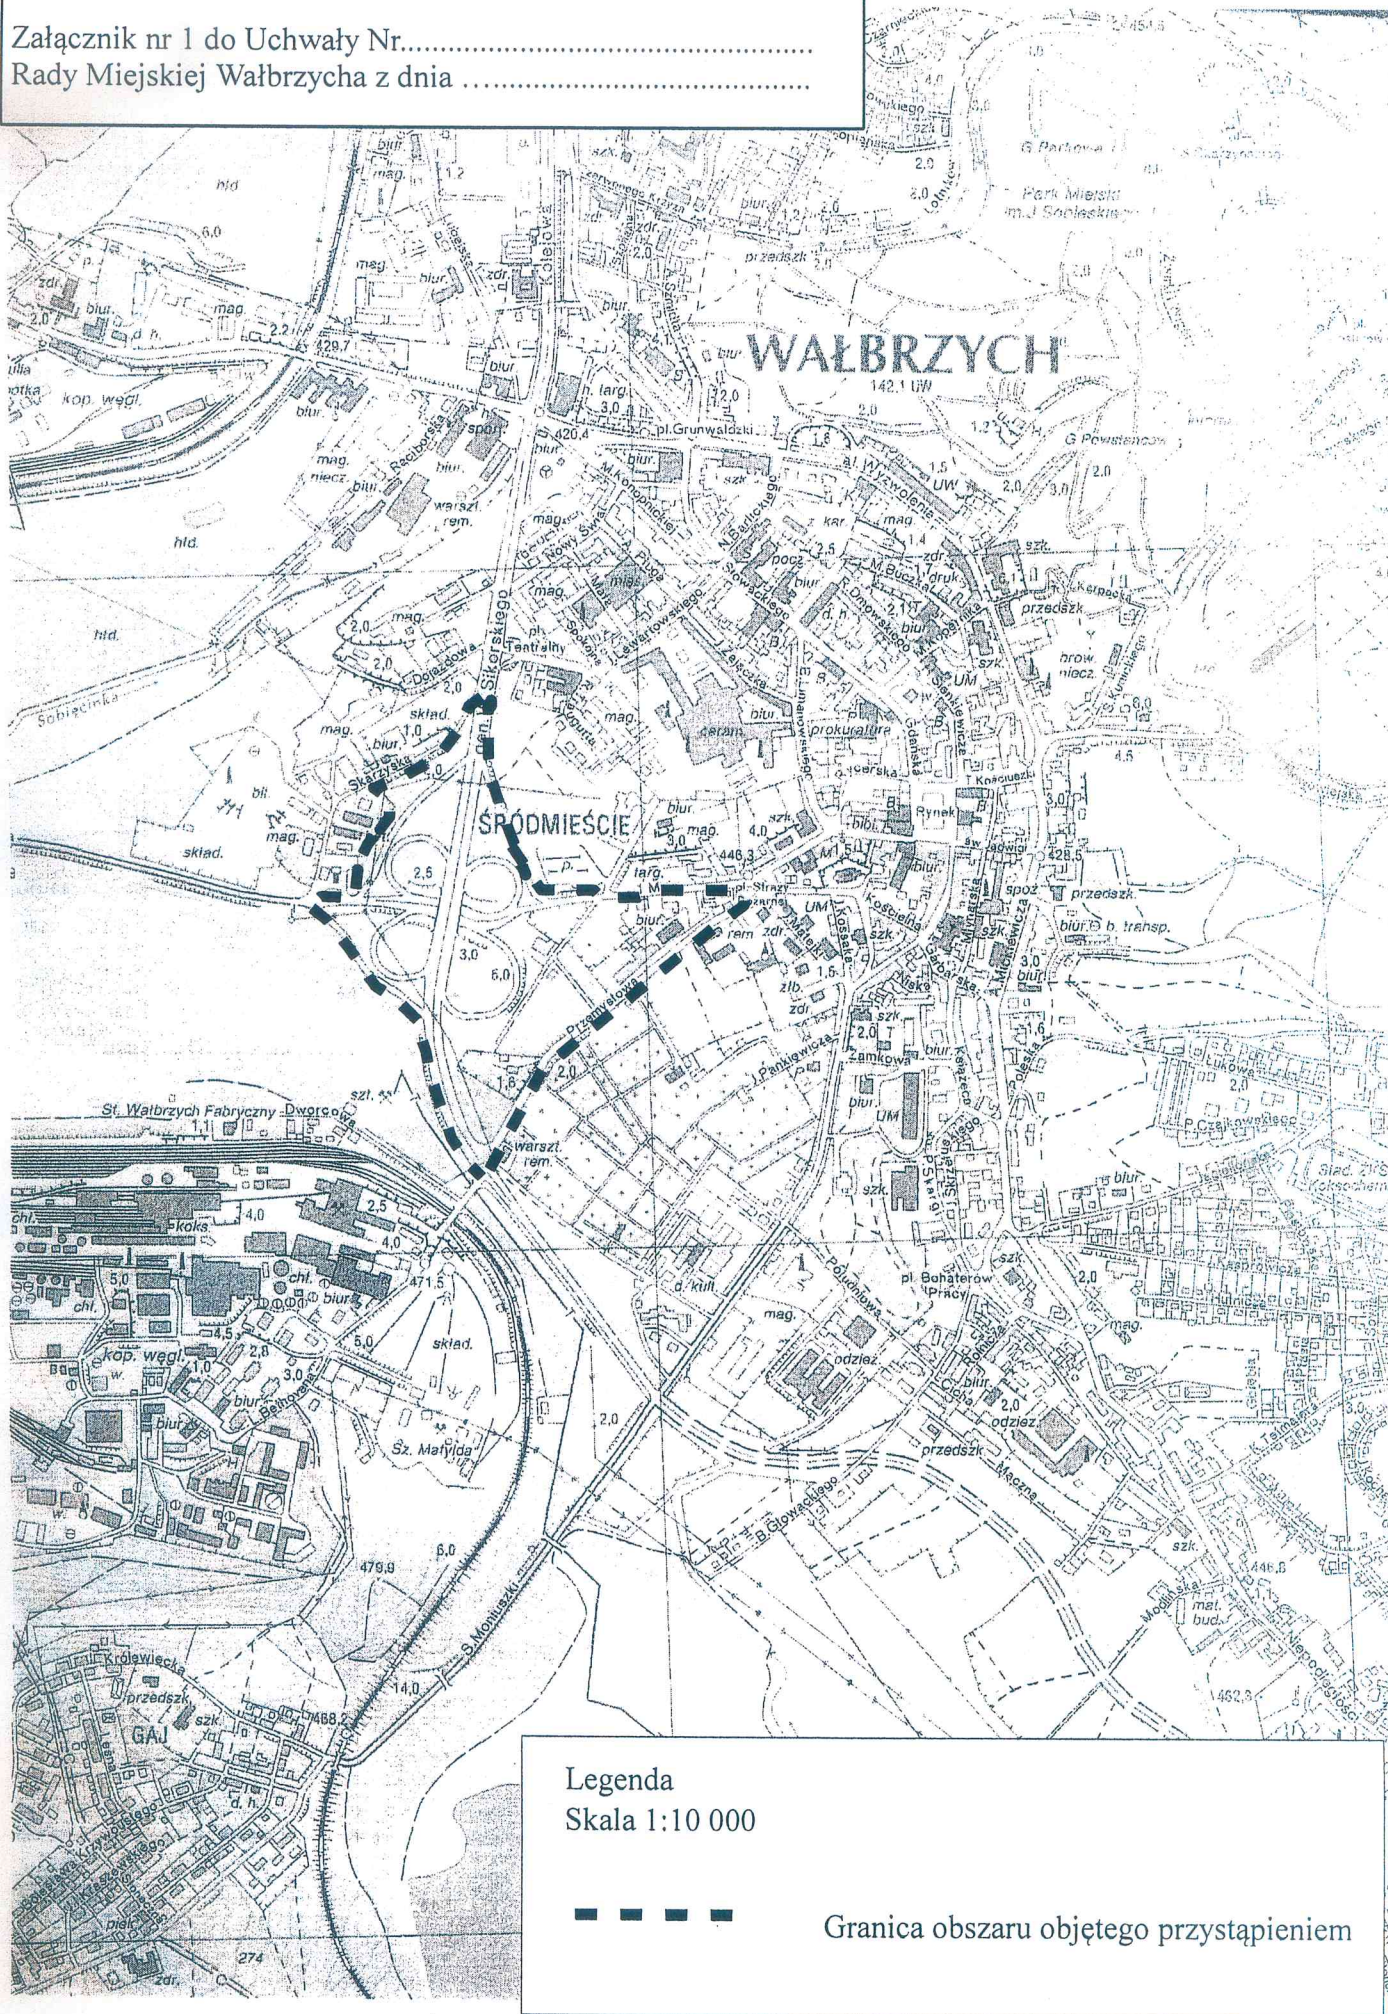

Legenda  
Skala 1:10 000



Granica obszaru objętego przystąpieniem

## Uzasadnienie

Zgodnie z obowiązującym Studium uwarunkowań i kierunków zagospodarowania przestrzennego miasta Wałbrzycha zatwierdzonym Uchwałą Nr XI/154/99 Rady Miejskiej Wałbrzycha z dnia 30 czerwca 1999 roku i zmienionym Uchwałą Nr XII/142/03 Rady Miejskiej Wałbrzycha z dnia 10 lipca 2003 roku oraz Uchwałą Nr XXII/197/08 Rady Miejskiej Wałbrzycha z dnia 28 marca 2008 roku, a następnie zmienionym Uchwałą Nr XXI/180/2011 Rady Miejskiej Wałbrzycha z dnia 28 listopada 2011 roku, teren objęty planem położony jest w jednostce urbanistycznej "I"-Śródmieście na obszarze oznaczonym symbolami:

- I 3.2., dla którego uwarunkowania rozwoju stanowi zabudowa usługowa z zielenią towarzyszącą. Obszar objęty ochroną konserwatorską, a kierunki zagospodarowania przestrzennego wskazują na utrzymanie obecnej funkcji terenu. Dla części terenu obowiązują ustalenia planu zagospodarowania przestrzennego.

- I 1.3., dla którego uwarunkowania rozwoju stanowi teren częściowo zainwestowany, użytkowany ekstensywnie, a kierunki zagospodarowania przestrzennego wskazują na kwalifikację terenu pod zabudowę usługową związaną z centrum ogólnomiejskim. Dla terenu tego obowiązują ustalenia aktualnego miejscowego planu zagospodarowania przestrzennego.

Na analizowanym terenie zlokalizowany jest węzeł komunikacyjny - droga krajowa nr 35.

Dodatkowo zmiana Studium (...) z roku 2008 wprowadza na obszarze I 3.2., możliwość lokalizacji pozostałych wielkopowierzchniowych obiektów handlowych (WOH) o powierzchni sprzedaży poniżej 2000m<sup>2</sup>, natomiast na obszarze I 1.3, możliwość lokalizacji pozostałych wielkopowierzchniowych obiektów handlowych (WOH) o powierzchni sprzedaży powyżej 2000m<sup>2</sup>, wskazane tereny lokalizacji WOH o charakterze ogólnomiejskim i ponadmiejskim.

Proponowane przeznaczenie terenu objętego planem będzie zgodne z ustaleniami Studium uwarunkowań i kierunków zagospodarowania przestrzennego miasta Wałbrzycha.

W celu spełnienia dyspozycji art. 14 ust. 5 ustawy z dnia 27 marca 2003 roku o planowaniu i zagospodarowaniu przestrzennym, dokonano analizy zasadności przystąpienia do sporządzenia miejscowego planu zagospodarowania przestrzennego obszaru położonego w rejonie ulic Przemysłowej – 1-go Maja - Gen. W. Sikorskiego w Wałbrzychu, z której wynika, iż opracowanie przedmiotowego planu zagospodarowania przestrzennego jest zasadne. Tutejszy Organ posiada opracowania ekofizjograficzne oraz materiały geodezyjne niezbędne do sporządzenia planu miejscowego dla wskazanego obszaru.

W chwili obecnej trudno jest określić dokładnie jakie skutki finansowe dla Gminy pociągnie za sobą podjęcie niniejszej uchwały. Sporządzenie prognozy skutków finansowych uchwalenia planu miejscowego (zgodnie z art. 17 ust. 5 ustawy o planowaniu i zagospodarowaniu przestrzennym) jest jednym z dokumentów opracowywanych w trakcie przeprowadzania procedury planistycznej i formalno-prawnej związanej ze sporządzaniem planu. Dane dotyczące skutków finansowych będą przedstawione Radzie po opracowaniu projektu planu zagospodarowania przestrzennego.

Biorąc powyższe pod uwagę oraz wyniki analizy zasadności przystąpienia do sporządzenia planu, a także przepisy ustawy z dnia 27 marca 2003 roku o planowaniu i zagospodarowaniu przestrzennym wnioskuję o zaakceptowanie przez Radę Miejską Wałbrzycha przedstawionego projektu uchwały i jej podjęcie.

Przewodnicząca Rady  
Miejskiej Wałbrzycha

**Maria Anna Romańska**