

RZUT PODDASZA
SZKIC LOKALU MIESZKALNEGO NR 4
W BUDYNKU PRZY UL. 1 MAJA NR 4
W WAŁBRZYCHU

OPIS LOKALU
 LOKAL MIESZKALNY POŁOŻONY NA
 PODDASZU SKŁADA SIĘ Z :

- | | |
|---------------|----------------------|
| 1. PRZEDPOKÓJ | 10,00 m ² |
| 2. KUCHNIA | 7,50 m ² |
| 3. KOMÓRKA | 0,98 m ² |
| 4. POKÓJ | 24,28 m ² |
| 5. GARDEROBA | 16,24 m ² |

POW. UŻYTKOWA LOKALU WYNOŚI 59,00 m²

Stan techniczny lokalu - średni.
 WC wspólny na korytarzu na I piętrze.


Do lokalu przynależą :

- | | |
|-----------|---------------------|
| Piwnica 1 | 7,02 m ² |
| Piwnica 2 | 3,20 m ² |

Pow. pom. przynależnych 10,22 m²

LOKAL WYPOSAŻONY JEST W INSTALACJE:
 ELEKTRYCZNA, GAZOWA, WOD-KAN.,
 OGRZEWANIE - PIECOWE, MEDIA ODŁĄCZONE.

LOKAL JEST WYDZIELONY TRWAŁYMI ŚCIANAMI
I W ROZUMIENIU USTAWY O WŁASNOŚCI LOKALI
Z DNIA 24 CZERWCA 1994 r. (t.j. Dz.U z 2015 r. poz. 1892)
STANOWI SAMODZIELNY LOKAL MIESZKALNY.

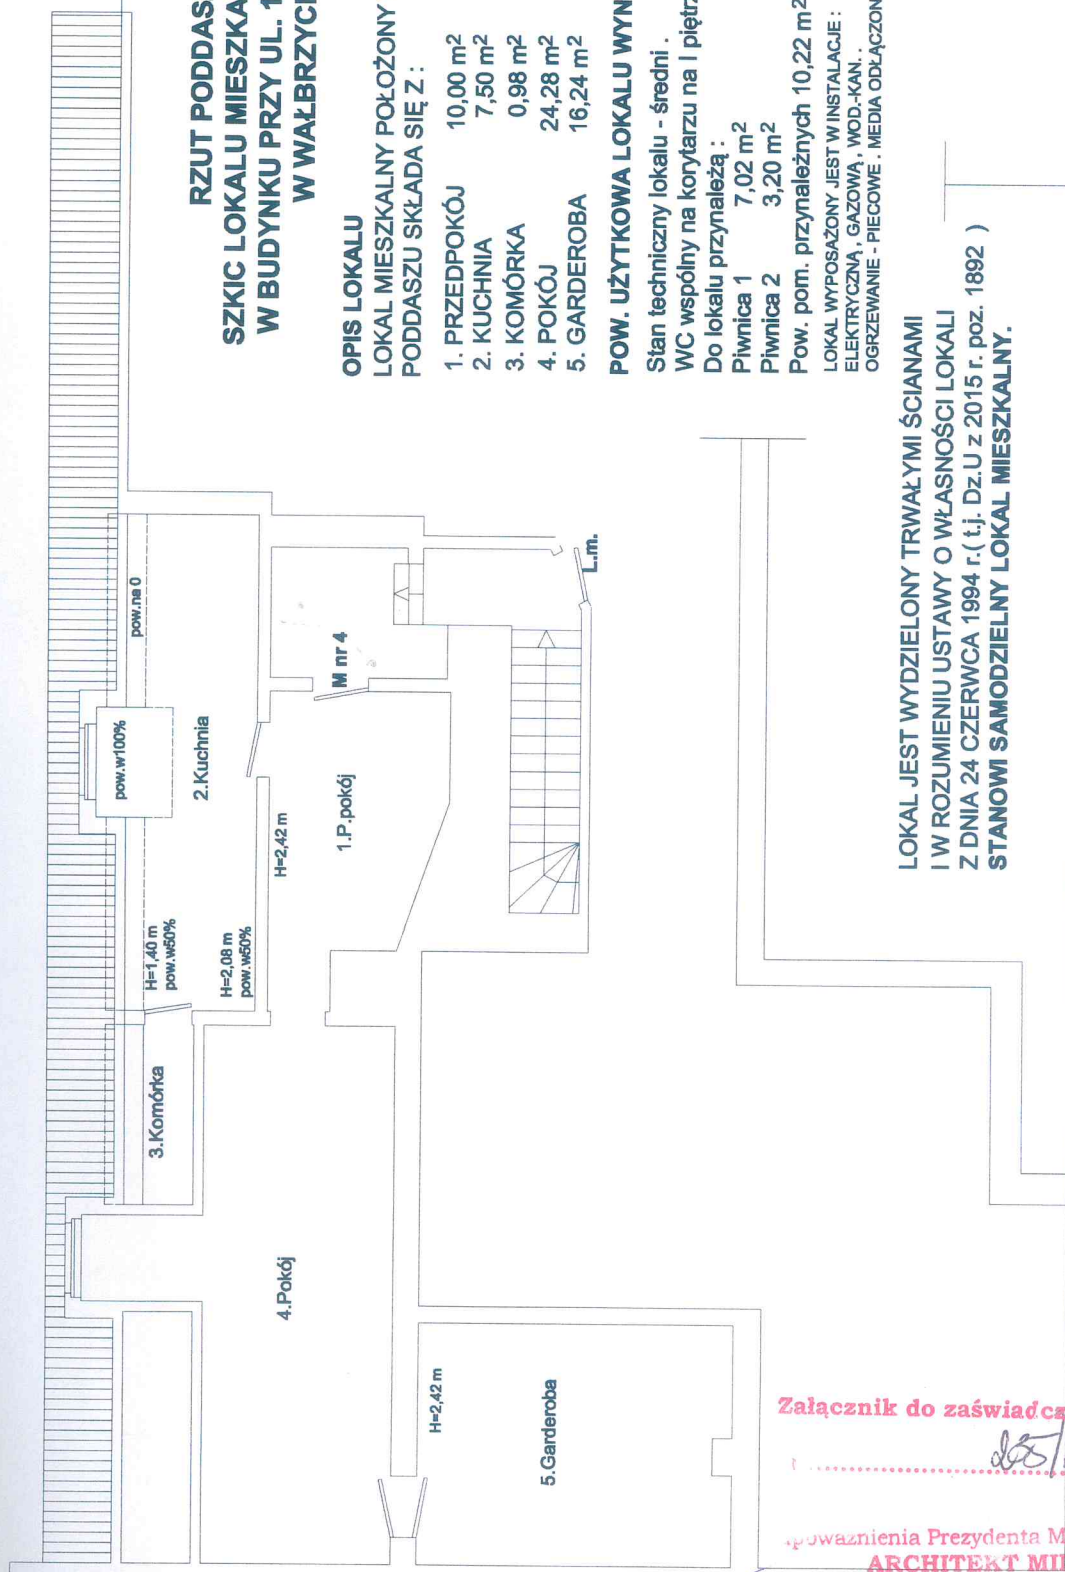

Wałbrzych 22.04.2016 r.

Załącznik do zaświadczenia

[Signature]

powołania Prezydenta Miasta Wałbrzycha
ARCHITEKT MIEJSKI

[Signature]
Lech Walusiak
 Kierownik Biura Administracji
 Architektoniczno - Budowlanej

mgr inż. ANITA FICHTNER
 Jpr. z 8.5 ust. 1, 8.6 ust. 1 i 3
 § 7, 18 ust. 1 pkt 2
 Dz. U. Nr 8 poz. 46
 Nr opr. DAN VI-t/s/3/16