


RZUT PARTERU

SZKIC LOKALU MIESZKALNEGO NR 1

W BUDYNKU PRZY UL. BOLESŁAWA LIMANOWSKIEGO NR 6
W WAŁBRZYCHU

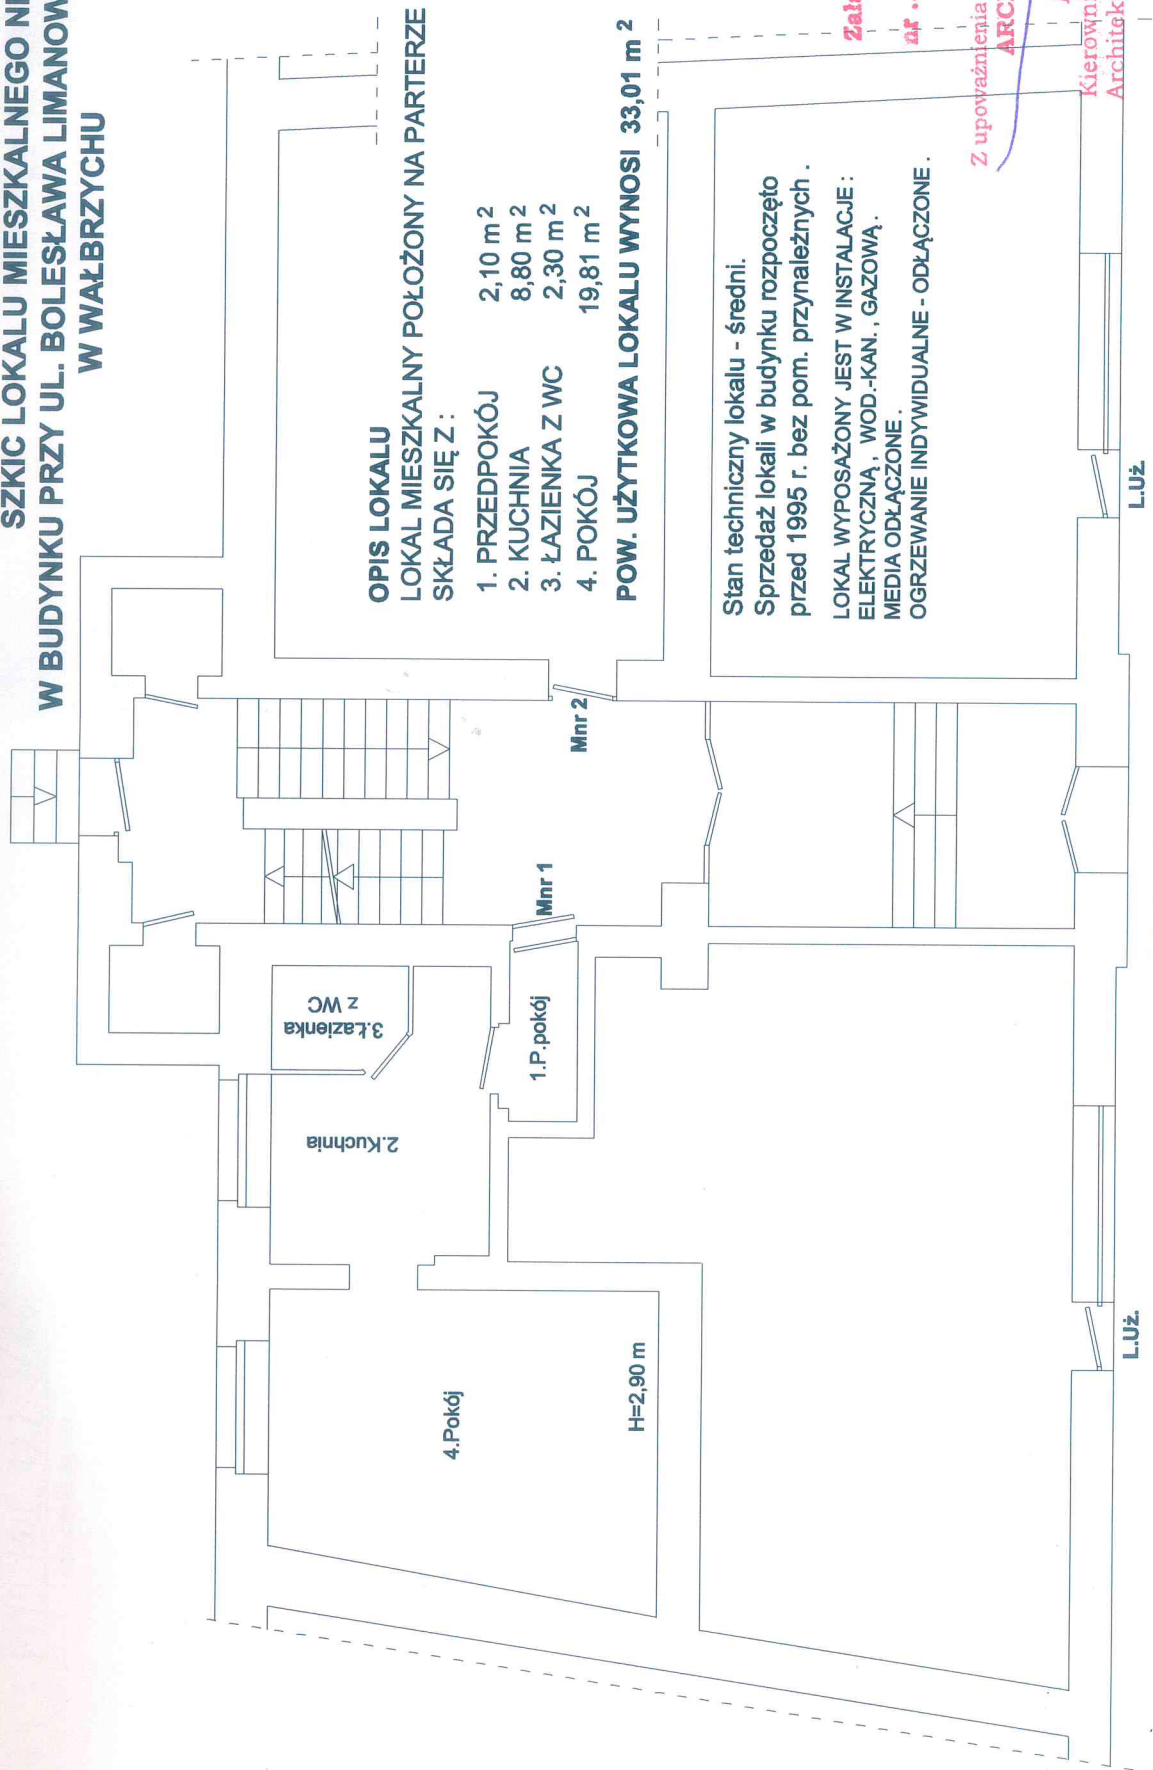

LOKAL JEST WYDZIELONY TRWAŁYMI ŚCIANAMI

I W ROZUMIENIU USTAWY O WŁASNOŚCI LOKALI

Z DNIA 24 CZERWCA 1994 r. (t.j. Dz.U z 2015 r. poz. 1892)

STANOWI SAMODZIELNY LOKAL MIESZKALNY.

WAŁBRZYCH 24.10.2016 r.

Załącznik do zaświadczenia

410/2016

af

Z upoważnienia Prezydenta Miasta Wałbrzycha

ARCHITEKT MIEJSKI

Lech Walusiak

Kierownik Biura Administracji

Architektoniczno - Budowlanej

mgr inż. ANNA FICHTNER

Upr. z § 5 ust. 1, § 6 ust. 1 i 3

§ 7, i § 13 ust. 1 pkt 2

Dz. U. Nr 8 poz.

Nr upr. UAN VI-1/11/15