

RZUT I P.


Załącznik do zaświadczenia

nr..... *107/10/16*

z upoważnienia Prezydenta Miasta Wałbrzycha
ARCHITEKT MIEJSKI

Lech Walusiak
Kierownik Biura Administracji
Architektoniczno - Budowlanej

2016
Bożena Krakowska-Zdanowicz
mgr inżynier budownictwa
Uprawnienia nr 1300/84 r
z § 5 ust. 1, 6, 7, § 6 ust. 1, 3 i § 13 ust. 1 pkt 2
ul. XXX - Leśca PRL 27a
52-200 GZARNO

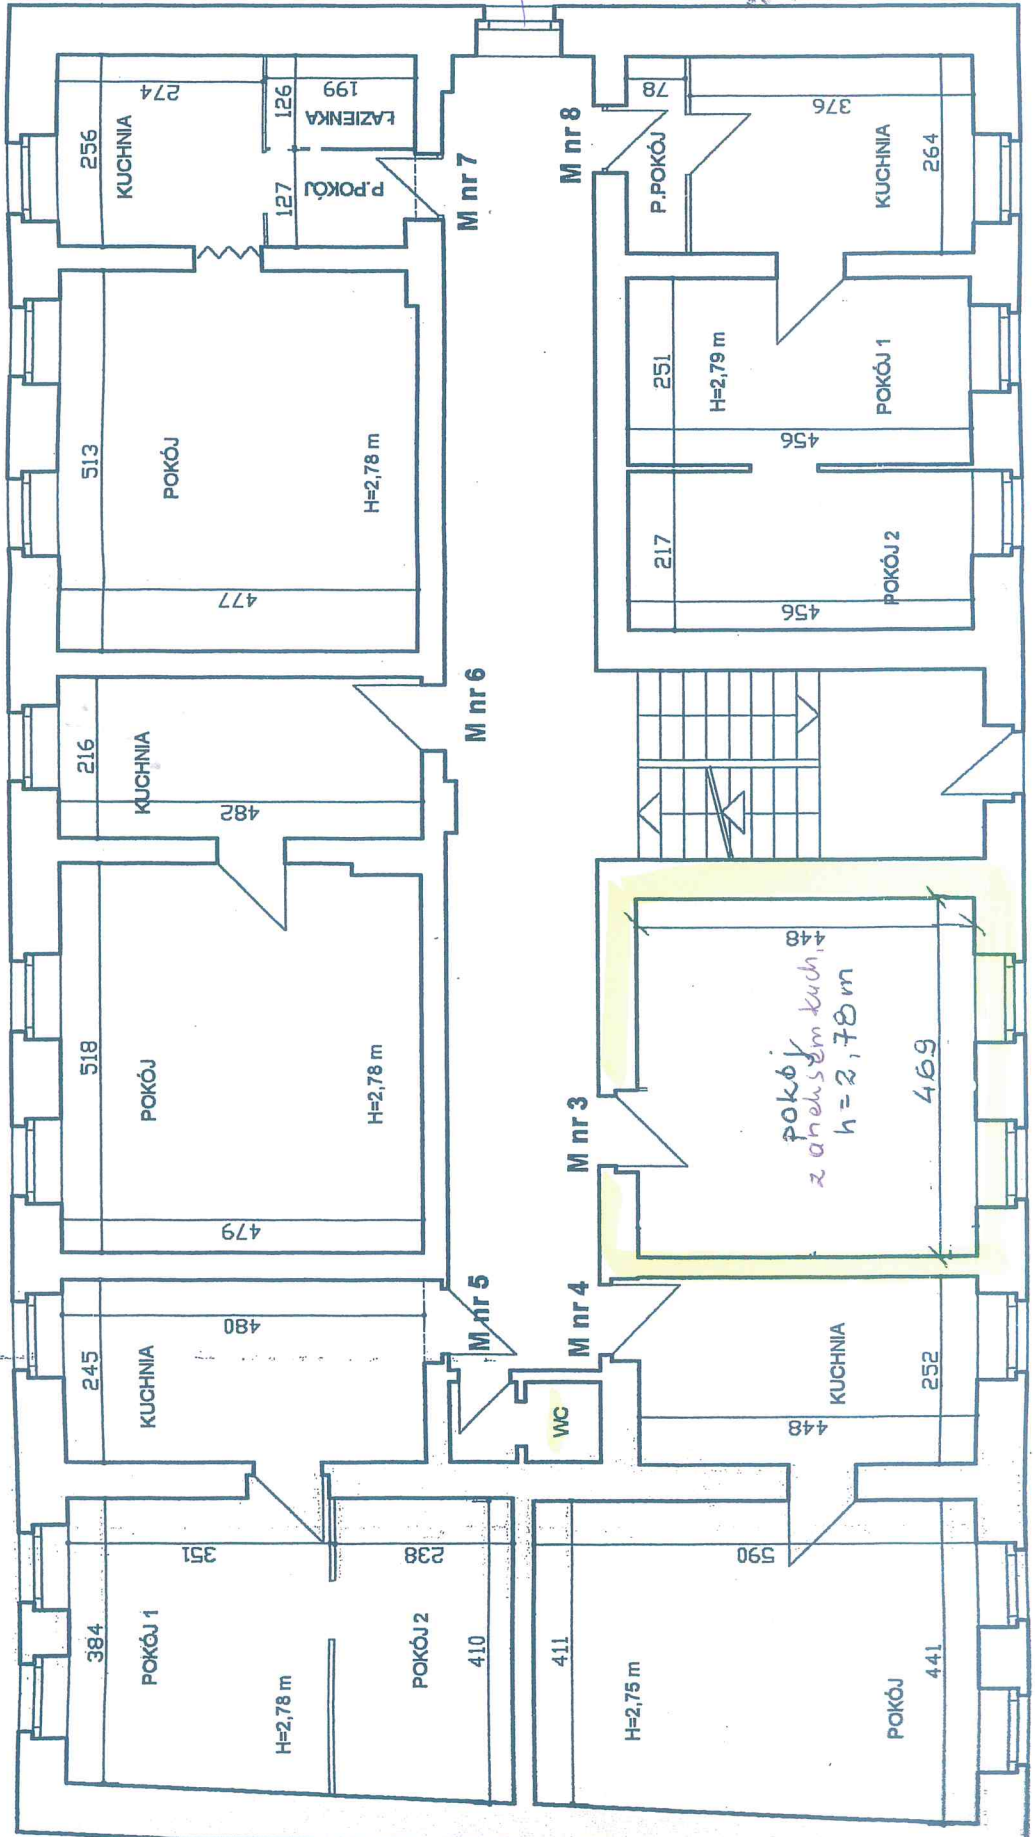

wielkość do budownictwa