


SZKIC LOKALU MIESZKALNEGO NR 3 **NA RZUCIE II PIĘTRA BUDYNKU ZLOKALIZOWANEGO** **W WAŁBRZYCHU PRZY UL. JULIUSZA SŁOWACKIEGO NR 26A**

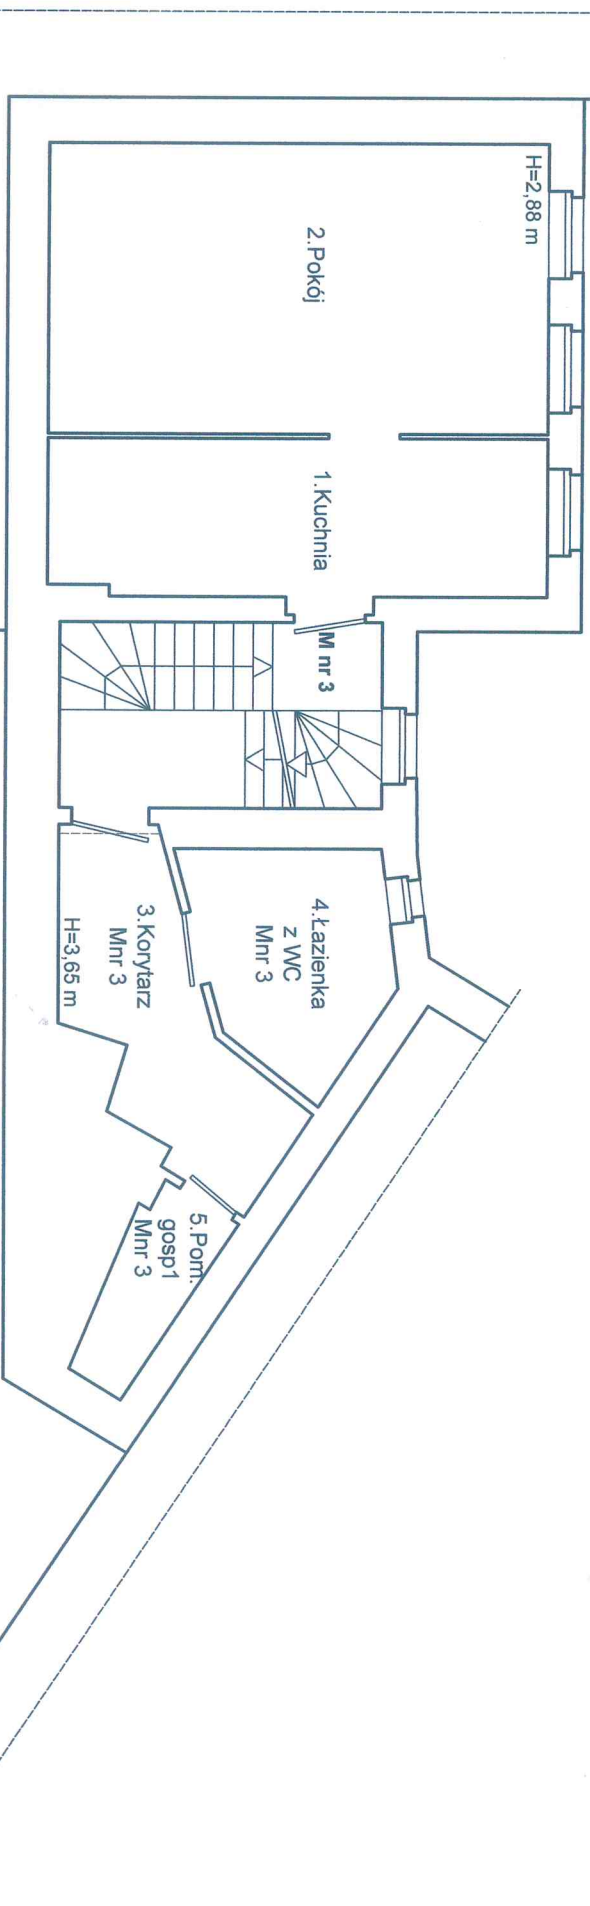

Załącznik do zaświadczenia
nr 4/2017

OPIS LOKALU

LOKAL MIESZKALNY POŁOŻONY NA II PIĘTRZE
SKŁADA SIĘ Z :

1. KUCHNIA 13,78 m²
2. POKÓJ 25,42 m²

POW. UŻYTKOWA LOKALU WYNOŚI 39,20 m²

Do lokalu przynależą na półpiętrze :

3. Korytarz 8,42 m²
4. łazienka z WC 7,04 m²
5. Pom. gosp. 1 2,92 m²

Pow. pom. przynależnych 18,38 m²
razem: 39,20m + 18,38m = 57,58 m

LOKAL WYPOSAŻONY JEST W INSTALACJE :
ELEKTRYCZNA, GAZOWA, WOD.-KAN.,
OGRZEWANIE - PIECOWE, MEDIA ODŁĄCZONE.

LOKAL JEST WYDZIELONY TRWAŁYMI ŚCIANAMI
I W ROZUMIENIU USTAWY O WŁASNOŚCI LOKALI
Z DNIA 24 CZERWCA 1994 r.
(t.j. Dz.U z 2015 r. poz. 1892)
STANOWI SAMODZIELNY LOKAL MIESZKALNY.

Wałbrzych 21.12.2016 r.

MGR INŻ. ARCHITEKT
BOGDANA WRONSKA
uprawniona Prezydentą Miasta Wałbrzyskiego
ARCHITEKT MIEJSKI
nr upraw. 496/W.w./73
ul. Dł. 53/12
W A Ł B R Z Y C H
Architektoniczno - Budowlana