


SZKIC LOKALU MIESZKALNEGO NR 2
NA RZUCIE I PIĘTRA BUDYNKU ZLOKALIZOWANEGO
W WAŁBRZYCHU PRZY UL. JULIUSZA SŁOWACKIEGO NR 26A

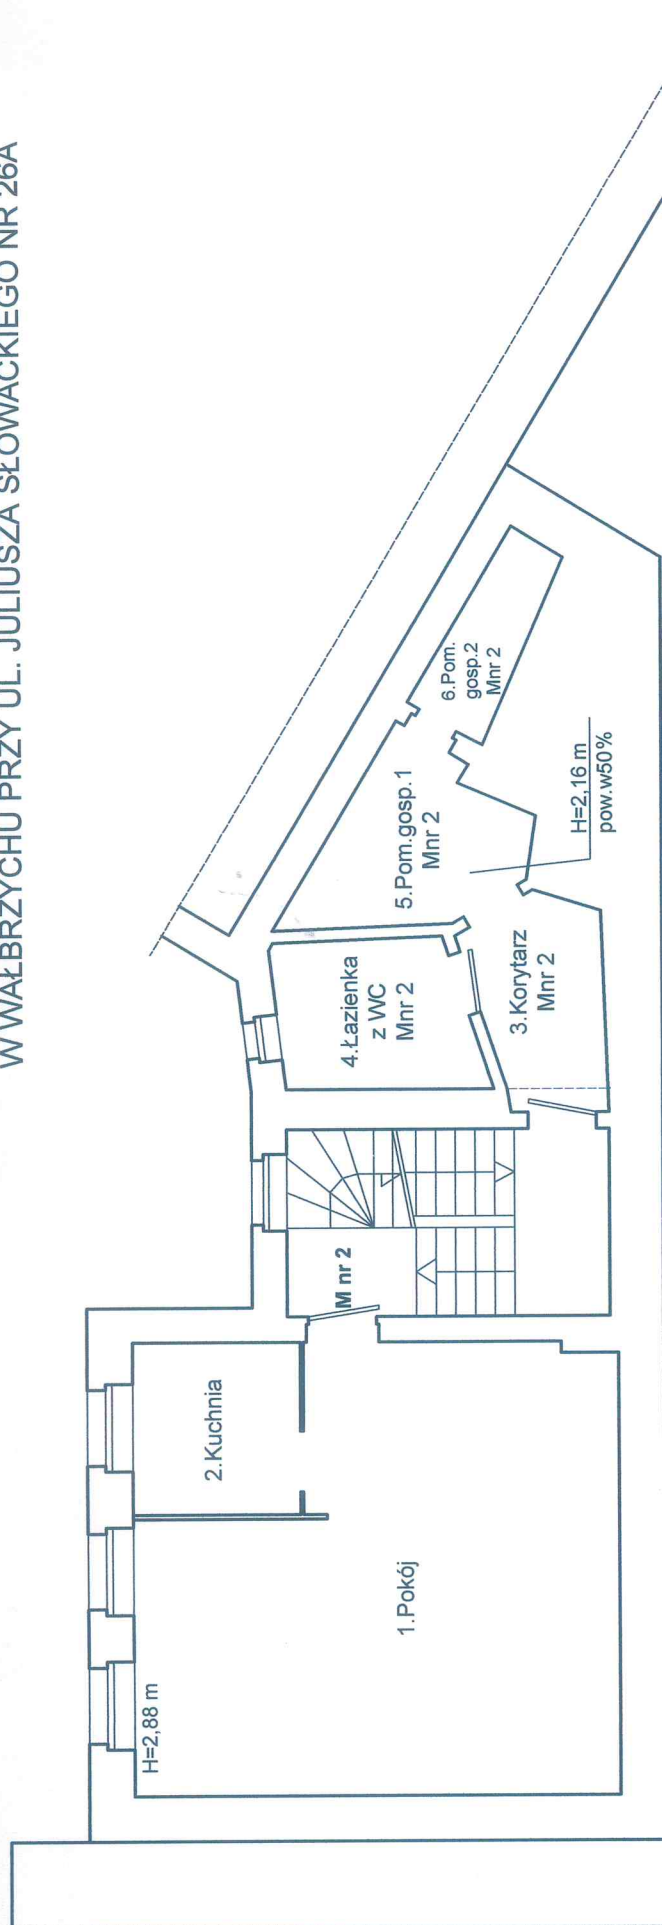

OPIS LOKALU

LOKAL MIESZKALNY POŁOŻONY NA I PIĘTRZE

SKŁADA SIĘ Z:

- 1. KUCHNIA 5,04 m²
- 2. POKÓJ 33,14 m²

POW. UŻYTKOWA LOKALU WYNOŚI 38,18 m²

Do lokalu przynależą na półpiętrze:

- 3. Korytarz 2,03 m²
 - 4. Łazienka z WC 2,50 m²
 - 5. Pom. gosp. 1 2,76 m²
 - 6. Pom. gosp. 2 1,30 m²
- Pow. pom. przynależnych 8,59 m²**
Razem: 46,77 m²

LOKAL WYPOSAŻONY JEST W INSTALACJE:
 ELEKTRYCZNA, GAZOWA, WOD-KAN.,
 OGRZEWANIE - PIECOWE, MEDIA ODŁĄCZONE.

LOKAL JEST WYDZIELONY TRWAŁYMI ŚCIANAMI
I W ROZUMIENIU USTAWY O WŁASNOŚCI LOKALI
Z DNIA 24 CZERWCA 1994 r.
(t.j. Dz.U z 2015 r. poz. 1892)
STANOWI SAMODZIELNY LOKAL MIESZKALNY.

Stwierdzam, że przedmiotowy lokal
 spełnia warunki techniczne obowiązujące w chwili
 wznoszenia budynku, jak również nie dokonano
 zmiany sposobu użytkowania tego lokalu.

Wałbrzych 21.12.2016 r.

Załącznik do zaświadczenia

nr

Z upoważnienia Prezydenta Miasta Wałbrzycha
ARCHITEKT MIEJSKI

Lech Wałbrzych
 Kierownik Biura Administracji
 Architektoniczno - Budowlanej

Mgr Inż. Architekt
BOGANA WROŃSKA
 ul. Piłsudskiego 55 ust. 1
 plk. 1 Przewodni Budowlanego
 nr upraw. 496/Ww/73
WAŁBRZYCH
 ul. Długości 53/12