


RZUT I PIĘTRA

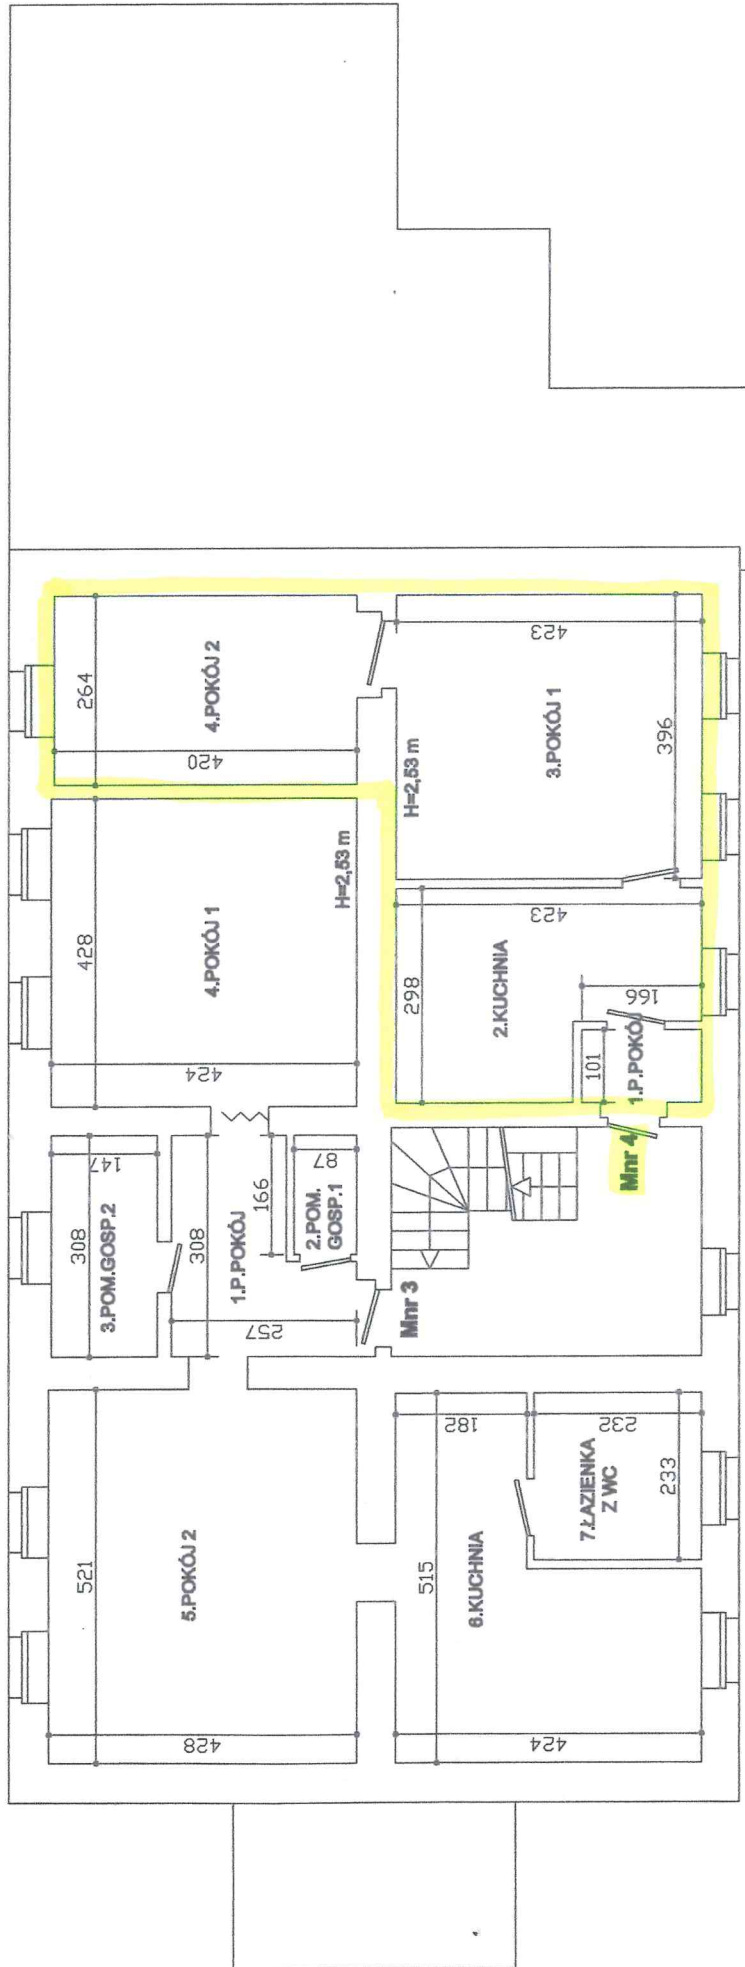

MIESZKANIE NR 4

1. Przedpokój 1,68 m²
2. Kuchnia 10,58 m²
3. Pokój 1 16,75 m²
4. Pokój 2 11,09 m²

pow. użytkowa 40,10 m²

Do lokalu przynależy:

- Płwnica 1 2,06 m²
- Płwnica 2 2,50 m²

Pow. pom. przynależnych 4,56 m²

WC wspólny na korytarzu na parterze.

MIESZKANIE NR 3

1. Przedpokój 6,16 m²
2. Pom. gosp. 1 1,44 m²
3. Pom. gosp. 2 4,53 m²
4. Pokój 1 18,15 m²
5. Pokój 2 22,30 m²
6. Kuchnia 15,87 m²
7. Łazienka z WC 5,40 m²

pow. użytkowa 73,85 m²

Do lokalu przynależy:

- Płwnica 1 3,03 m²
- Płwnica 2 6,09 m²

Pow. pom. przynależnych 9,12 m²

RZUT I PIĘTRA		rys.nr 3
INWENTARYZACJA SZKICOWA		data 11.02.2014 r.
ZLECENIODAWCA	Gmina Wałbrzych	skala 1:100
OBIEKT	Budynek mieszkalny Wałbrzych ul. Męczarna nr 2	
AUTOR	mgr inż. Renata Łagowicka	

