


**RZUT II PIĘTRA**  
**SZKIC LOKALU MIESZKALNEGO NR 6**  
**W BUDYNKU RYNEK NR 17**  
**W WAŁBRZYCHU**

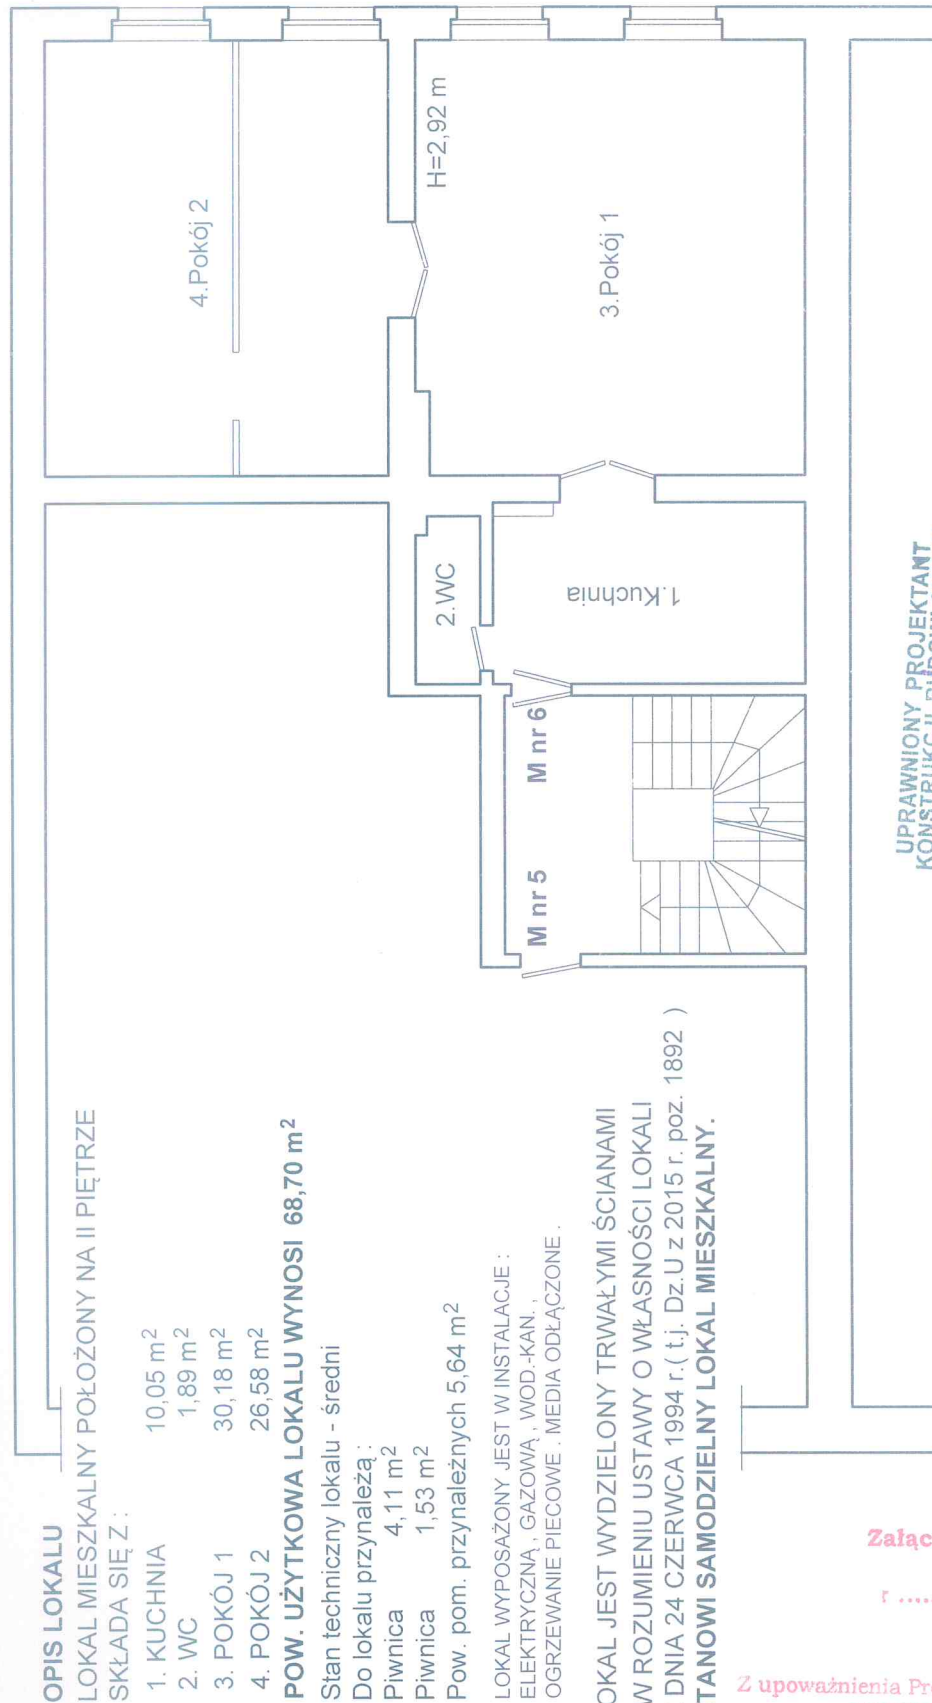

**OPIS LOKALU**

LOKAL MIESZKALNY POŁOŻONY NA II PIĘTRZE

SKŁADA SIĘ Z :

- 1. KUCHNIA 10,05 m<sup>2</sup>
- 2. WC 1,89 m<sup>2</sup>
- 3. POKÓJ 1 30,18 m<sup>2</sup>
- 4. POKÓJ 2 26,58 m<sup>2</sup>

**POW. UŻYTKOWA LOKALU WYNOŚI 68,70 m<sup>2</sup>**

Stan techniczny lokalu - średni

Do lokalu przynależą :

- Piwnica 4,11 m<sup>2</sup>
- Piwnica 1,53 m<sup>2</sup>
- Pow. pom. przynależnych 5,64 m<sup>2</sup>

LOKAL WYPOSAŻONY JEST W INSTALACJE :  
 ELEKTRYCZNA , GAZOWĄ , WOD.-KAN. ,  
 OGRZEWANIE PIECOWE . MEDIA ODŁĄCZONE .

LOKAL JEST WYDZIELONY TRWAŁYMI ŚCIANAMI

I W ROZUMIENIU USTAWY O WŁASNOŚCI LOKALI  
 Z DNIA 24 CZERWCA 1994 r.( t.j. Dz.U z 2015 r. poz. 1892 )

**STANOWI SAMODZIELNY LOKAL MIESZKALNY.**

Załącznik do zaświadczenia

.....

Z upoważnienia Prezydenta Miasta Wałbrzych  
**ARCHITEKT MIEJSKI**

*Lech Walusiak*  
 Kierownik Biura Administracji  
 Architektoniczno - Budowlanej

UPRAWNIENIY PROJEKTANT  
 KONSTRUKCJI BUDOWLANYCH  
 inż. Anna Bożeniec-Jełowicka  
 58-314 Wałbrzych, ul. Grodzka 9/5  
 UPR. Nr AU-f/2/31/79  
 AUN XI-f/3/10/89

Wałbrzych 04.07.2016 r.