

RZUT II PIĘTRA
SZKIC LOKALU MIESZKALNEGO NR 8
W BUDYNKU PRZY UL. NIEPODLEGŁOŚCI NR 291
W WAŁBRZYCHU

OPIS LOKALU
LOKAL MIESZKALNY POŁOŻONY NA II PIĘTRZE .
SKŁADA SIĘ Z :

1. Pokój z aneksem
kuchennym 38,86 m²

POW. UŻYTKOWA LOKALU WYNOŚI 38,86 m²


Do lokalu przynależą :

piwnica 1	2,38 m ²
piwnica 2	2,38 m ²
Pow.pom.przynależnych	4,76 m ²

WC wspólny na półpiętrze .

LOKAL WYPOSAŻONY JEST W INSTALACJE :
ELEKTRYCZNĄ , WOD.-KAN. , GAZOWĄ .
OGRZEWANIE - INDYWIDUALNE .
MEDIA ODŁĄCZONE

LOKAL JEST WYDZIELONY TRWAŁYMI ŚCIANAMI
I W ROZUMIENIU USTAWY O WŁASNOŚCI LOKALI
Z DNIA 24 CZERWCA 1994 r.(t.j. Dz.U z 2015 r. poz. 1892)
STANOWI SAMODZIELNY LOKAL MIESZKALNY.

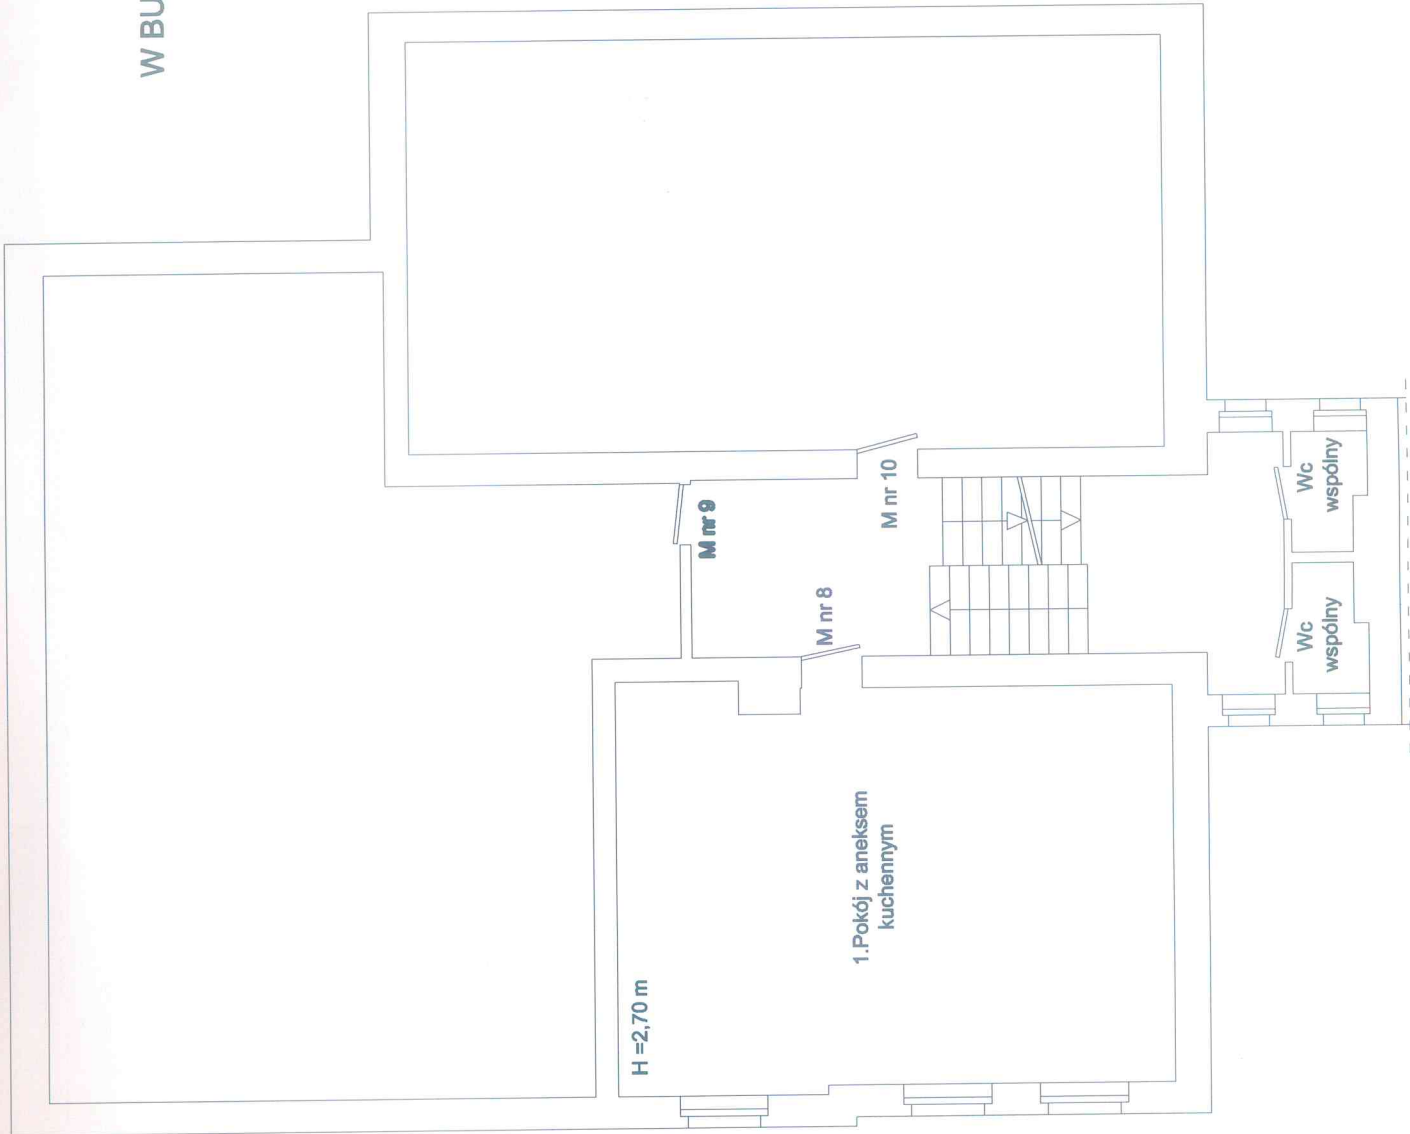

Załącznik do zaświadczenia

WAŁBRZYCH 09.01.2017 r.

Z upoważnienia Prezydenta Miasta Wałbrzycha

ARCHITEKT MIĘJSKI

Beata Wałbrzyk

Kierownik Biura Administracji
Architektoniczno - Budowlanej

mgr inż. ANNA FICNER

Upr. z § 5 ust. 1, § 6 ust. 1 i 3

§ 7, i § 18 ust. 1 pkt 2

Dz. U. Nr 8 poz. 46

Nr upr. UAN VI-1/3/3/85