


RZUT FRAGMENTU KONDYGNACJI

PARTER skala 1:100

SZKIC LOKALU MIESZKALNEGO NR 1

W BUDYNKU PRZY UL. GEN. WŁADYSŁAWA ANDERSA NR 130

W WAŁBRZYCHU

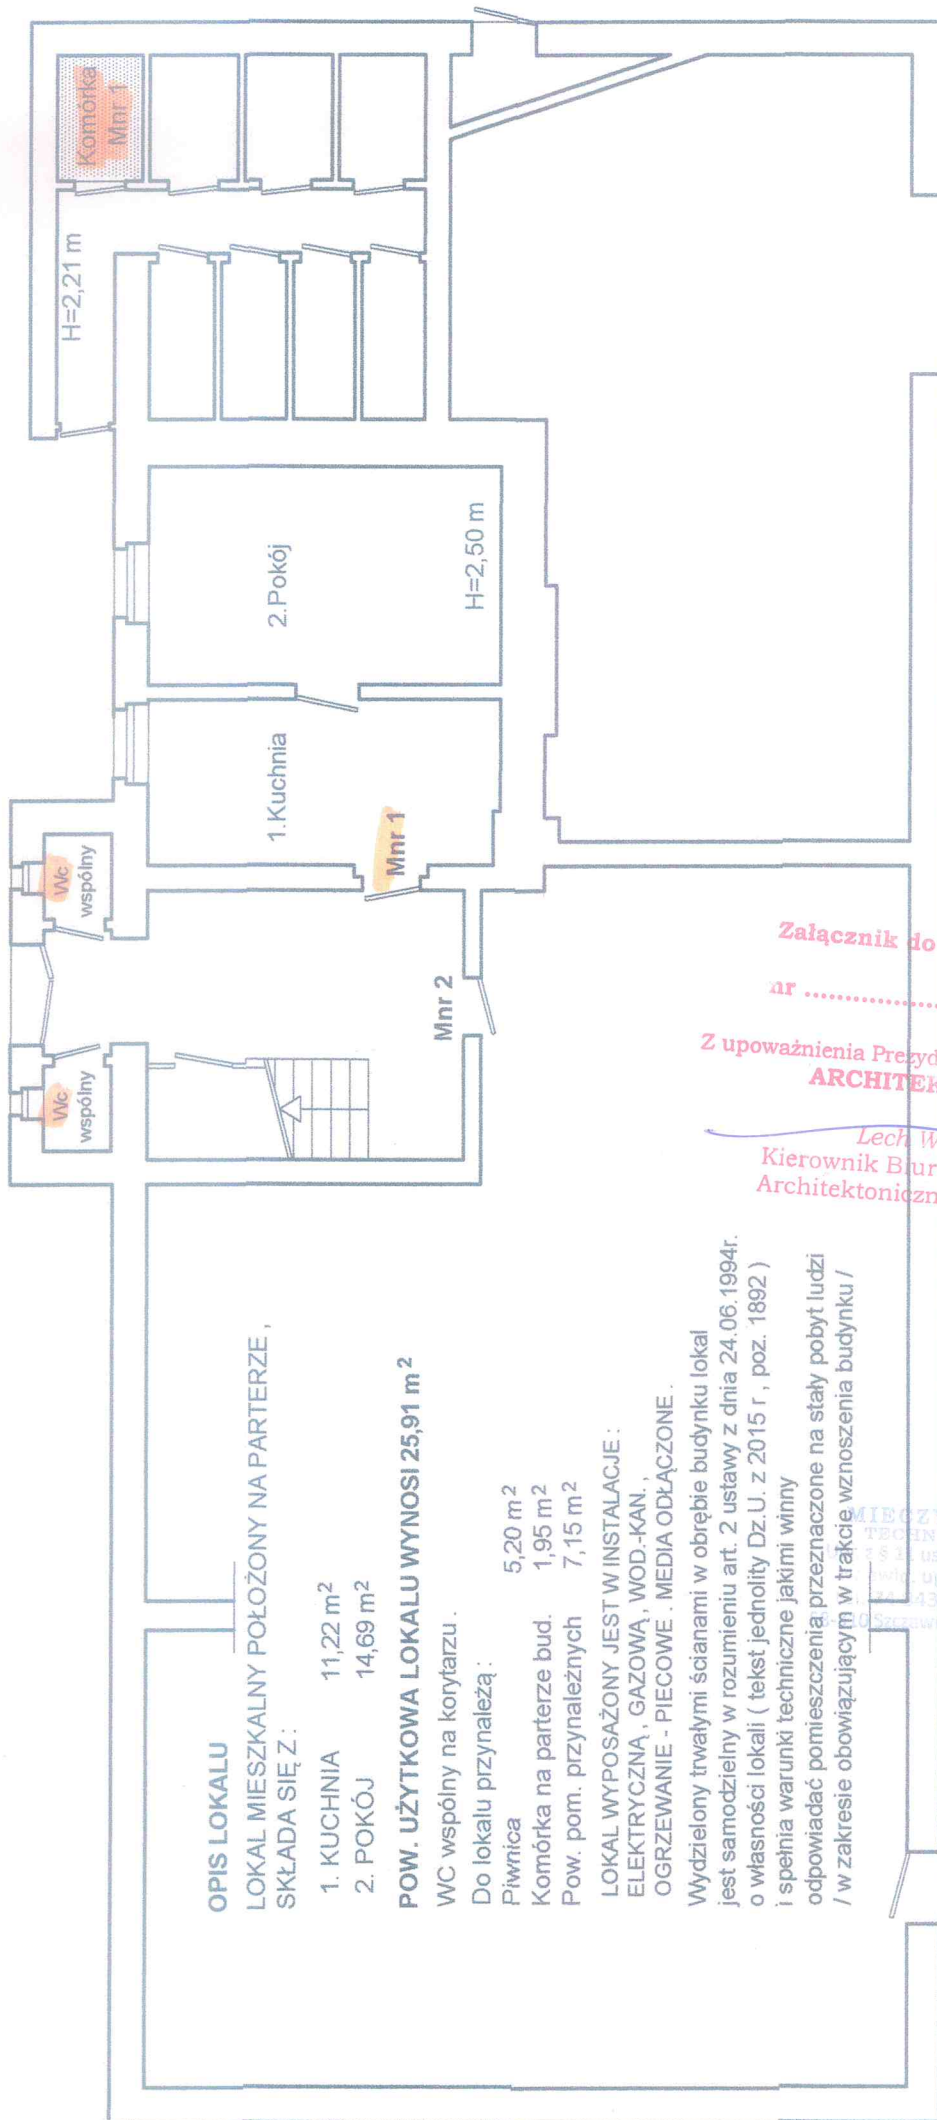

OPIS LOKALU

LOKAL MIESZKALNY POŁOŻONY NA PARTERZE, SKŁADA SIĘ Z:

1. KUCHNIA 11,22 m²
2. POKÓJ 14,69 m²

POW. UŻYTKOWA LOKALU WYNOSI 25,91 m²

WC wspólny na korytarzu.

Do lokalu przynależą:

- Piwnica 5,20 m²
- Komórka na parterze bud. 1,95 m²
- Pow. pom. przynależnych 7,15 m²

LOKAL WYPOSAŻONY JEST W INSTALACJE:

ELEKTRYCZNĄ, GAZOWĄ, WOD.-KAN., OGRZEWANIE - PIECOWE, MEDIA ODŁĄCZONE.

Wydzielony trwałymi ścianami w obrębie budynku lokal jest samodzielny w rozumieniu art. 2 ustawy z dnia 24.06.1994r. o własności lokali (tekst jednolity Dz.U. z 2015 r., poz. 1892) i spełnia warunki techniczne jakimi winny odpowiadać pomieszczenia przeznaczone na stały pobyt ludzi / w zakresie obowiązującym w trakcie wznoszenia budynku /

Załącznik do zaświadczenia

nr 604/2016

Z upoważnienia Prezydenta Miasta Wałbrzy
ARCHITEKT MIEJSKI

Lech Walusiak

Kierownik Biura Administracji
Architektoniczno - Budowlanej

wejście do lokalu użytkowego
od strony ulicy.

Wałbrzych Listopad 2016 r.

wejście do lokalu użytkowego
od strony ulicy.