


**RZUT FRAGMENTU KONDYGNACJI
PODDASZE - III KONDYGNACJA skala 1:100
SZKIC LOKALU MIESZKALNEGO NR 7
W BUDYNKU PRZY UL. GEN. WŁADYSŁAWA ANDERSA NR 157
W WAŁBRZYCHU**

Wydzielony trwałymi ścianami w obrębie budynku lokal jest samodzielny w rozumieniu art. 2 ustawy z dnia 24.06.1994r.o własności lokali (tekst jednolity Dz.U. z 2015 r , poz. 1892) i spełnia warunki techniczne jakimi winny odpowiadać pomieszczenia przeznaczone na stały pobyt ludzi / w zakresie obowiązującym w trakcie wznoszenia budynku /

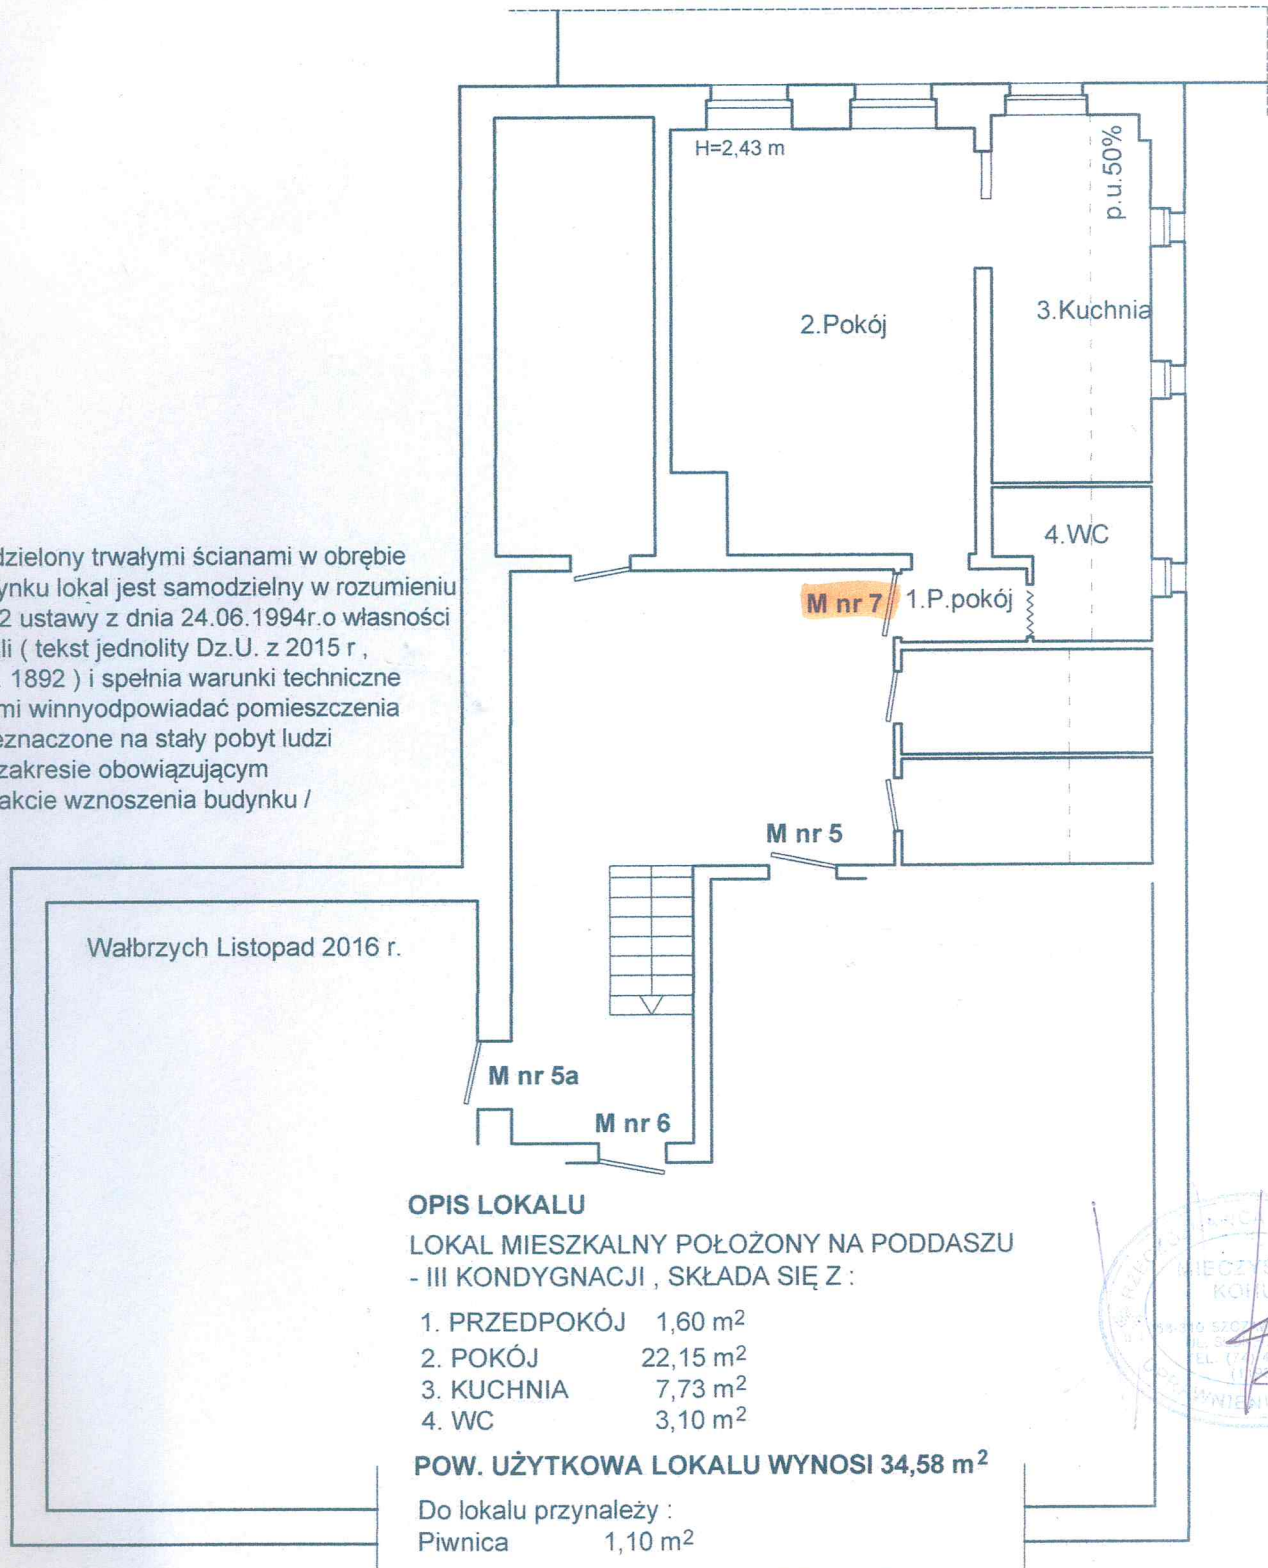

OPIS LOKALU

LOKAL MIESZKALNY POŁOŻONY NA PODDASZU
- III KONDYGNACJI , SKŁADA SIĘ Z :

- | | |
|---------------|----------------------|
| 1. PRZEDPOKÓJ | 1,60 m ² |
| 2. POKÓJ | 22,15 m ² |
| 3. KUCHNIA | 7,73 m ² |
| 4. WC | 3,10 m ² |

POW. UŻYTKOWA LOKALU WYNOŚI 34,58 m²

Do lokalu przynależy :
Piwnica 1,10 m²

LOKAL WYPOSAŻONY JEST W INSTALACJE :
ELEKTRYCZNĄ , GAZOWĄ , WOD.-KAN. ,
OGRZEWANIE - PIECOWE . MEDIA ODŁĄCZONE .

