


RZUT III PIĘTRA
SZKIC LOKALU MIESZKALNEGO NR 19
W BUDYNKU PRZY UL. POCZTOWEJ NR 6
W WAŁBRZYCHU

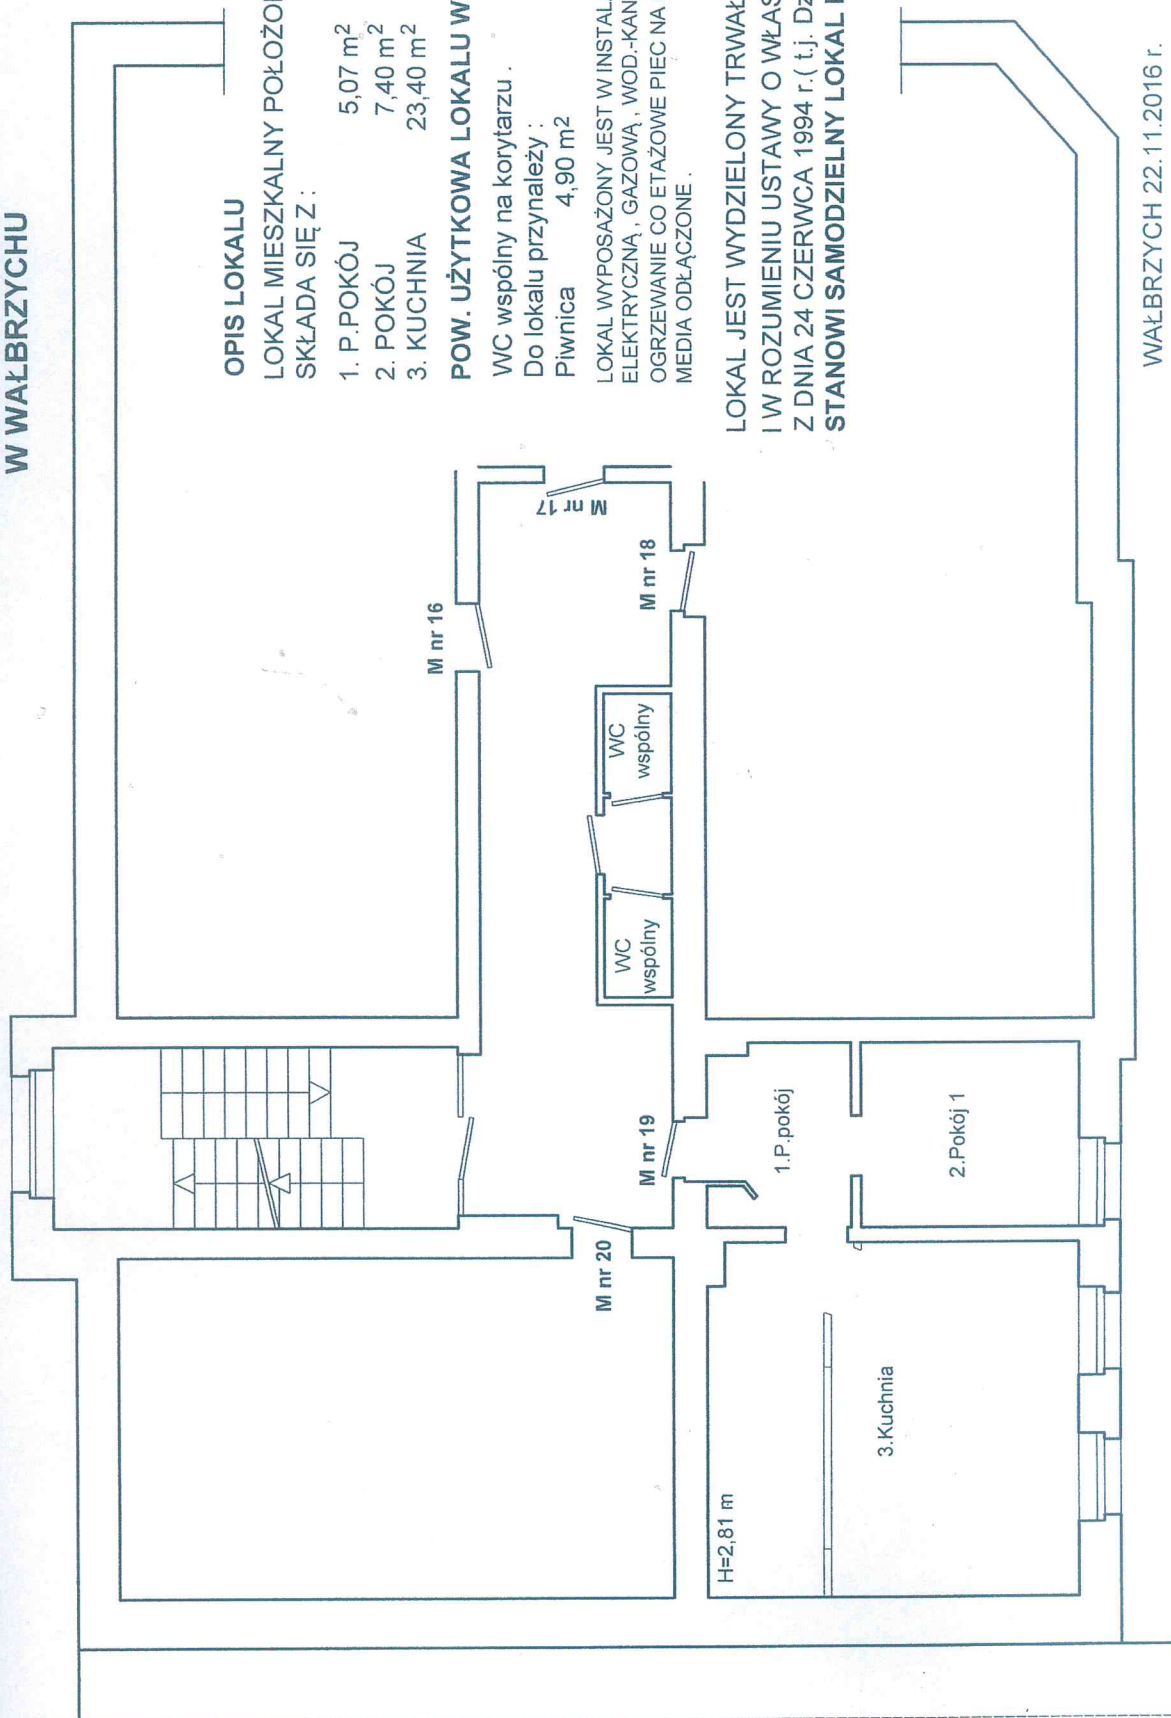

OPIS LOKALU

LOKAL MIESZKALNY POŁOŻONY NA III PIĘTRZE,
 SKŁADA SIĘ Z:

- | | |
|-------------|----------------------|
| 1. P. POKÓJ | 5,07 m ² |
| 2. POKÓJ | 7,40 m ² |
| 3. KUCHNIA | 23,40 m ² |

POW. UŻYTKOWA LOKALU WYNOŚI 35,87 m²

WC wspólny na korytarzu.

Do lokalu przynależy:

Piwnica 4,90 m²

LOKAL WYPOSAŻONY JEST W INSTALACJE:
 ELEKTRYCZNĄ, GAZOWĄ, WOD.-KAN.,
 OGRZEWANIE CO ETAZOWE PIEC NA OPAŁ STAŁY.
 MEDIA ODŁĄCZONE.

LOKAL JEST WYDZIELONY TRWAŁYMI ŚCIANAMI
 I W ROZUMIENIU USTAWY O WŁASNOŚCI LOKALI
 Z DNIA 24 CZERWCA 1994 r. (t.j. Dz.U z 2015 r. poz. 1892)
STANOWI SAMODZIELNY LOKAL MIESZKALNY.

WAŁBRZYCH 22.11.2016 r.