


**RZUT FRAGMENTU KONDYGNACJI
III PIĘTRO skala 1:100
SZKIC LOKALU MIESZKALNEGO NR 18
W BUDYNKU PRZY UL. MELCHIORA WAŃKOWICZA NR 17
W WAŁBRZYCHU**

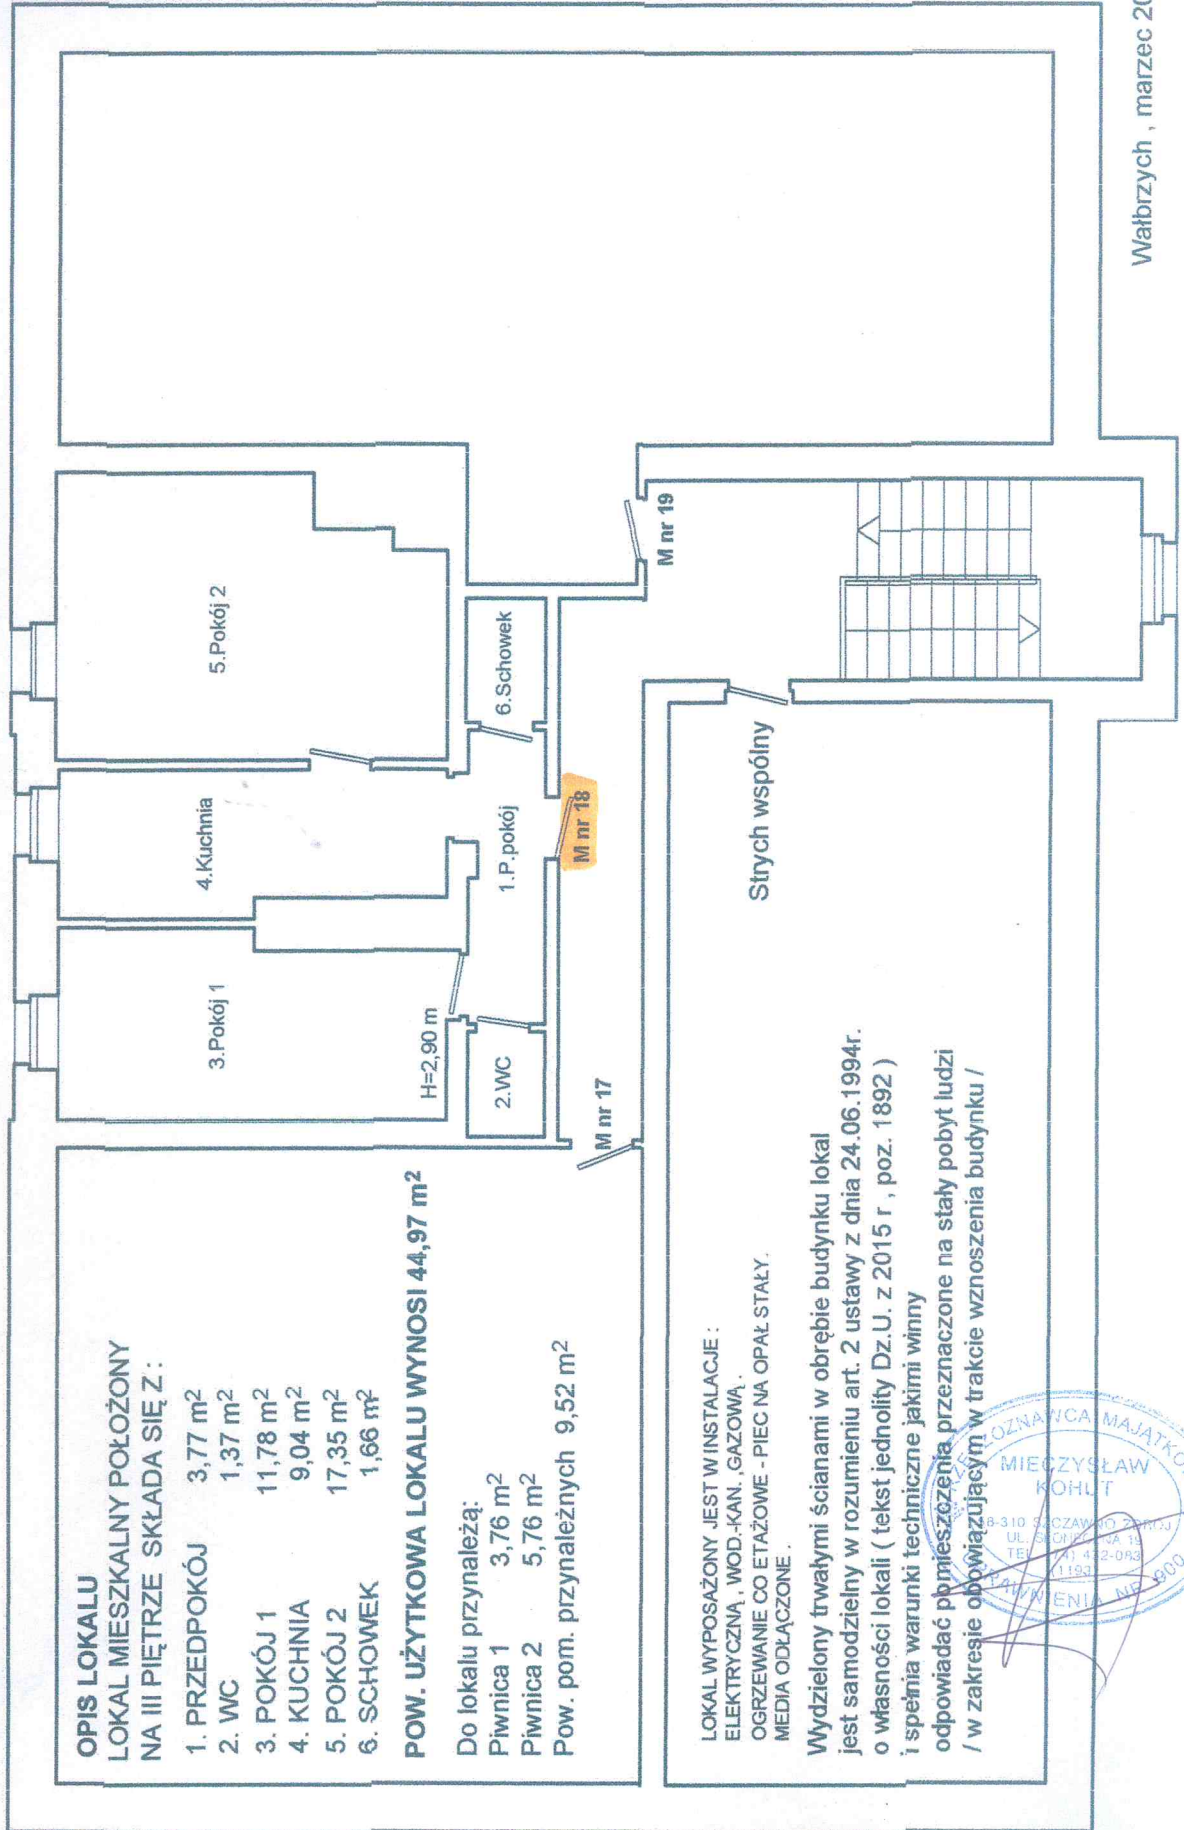

OPIS LOKALU
LOKAL MIESZKALNY POŁOŻONY
NA III PIĘTRZE SKŁADA SIĘ Z :

1. PRZEDPOKÓJ	3,77 m ²
2. WC	1,37 m ²
3. POKÓJ 1	11,78 m ²
4. KUCHNIA	9,04 m ²
5. POKÓJ 2	17,35 m ²
6. SCHOWEK	1,66 m ²

POW. UŻYTKOWA LOKALU WYNOŚI 44,97 m²

Do lokalu przynależą:
Piwnica 1 3,76 m²
Piwnica 2 5,76 m²
Pow. pom. przynależnych 9,52 m²

LOKAL WYPOSĄŻONY JEST W INSTALACJE :
ELEKTRYCZNA, WOD.-KAN., GAZOWA,
OGRZEWANIE CO ETAŻOWE - PIEC NA OPAŁ STAŁY,
MEDIA ODŁĄCZONE.

Wydzielony trwałymi ścianami w obrębie budynku lokal jest samodzielny w rozumieniu art. 2 ustawy z dnia 24.06.1994r. o własności lokali (tekst jednolity Dz.U. z 2015 r., poz. 1892) i spełnia warunki techniczne jakimi winny odpowiadać pomieszczenia przeznaczone na stały pobyt ludzi / w zakresie obowiązującym w trakcie wznoszenia budynku /

